

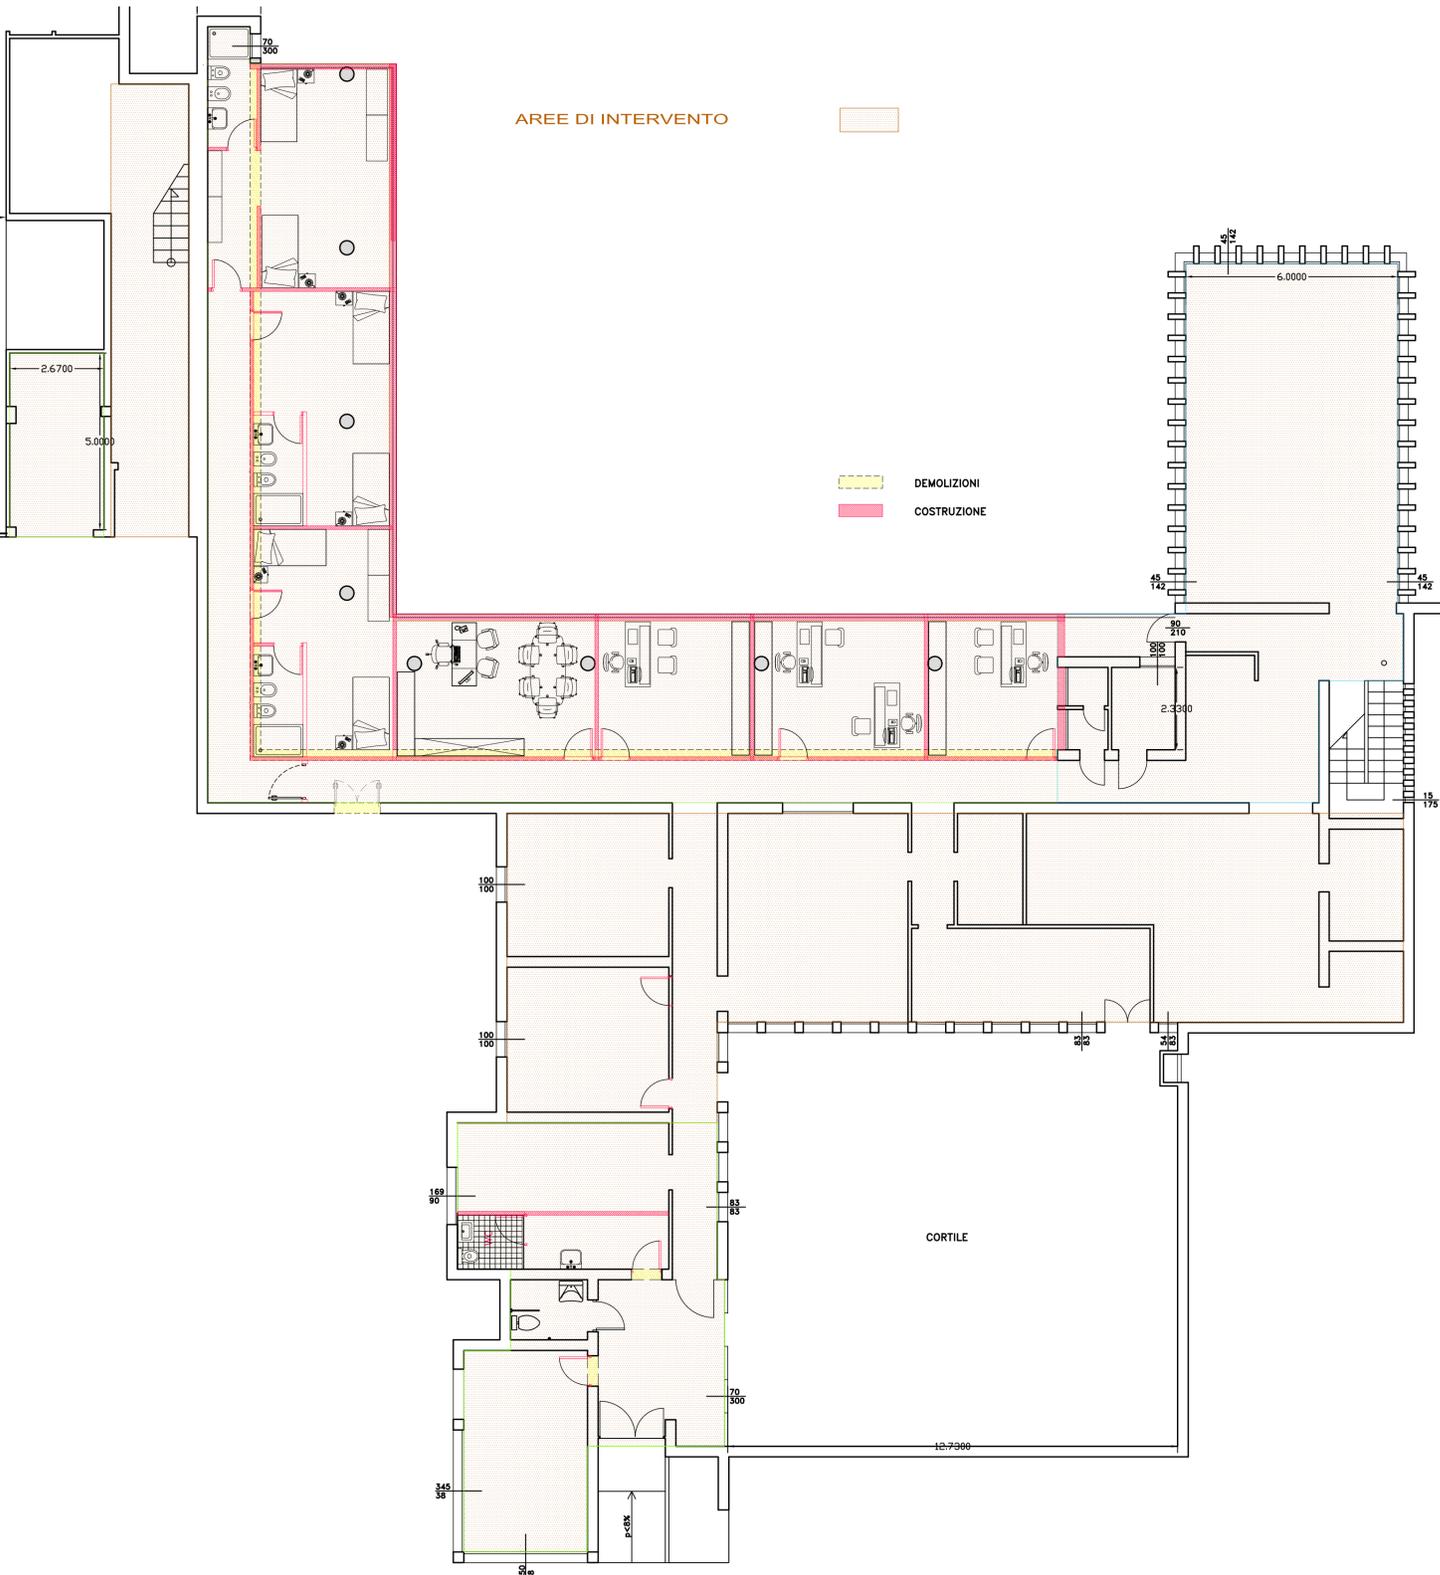


**PIANTA PIANO TERRA**  
scala 1:100

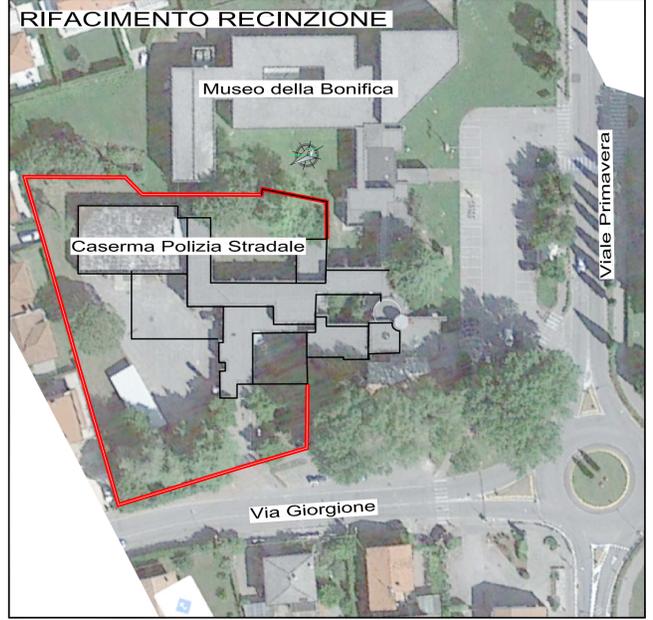

**PIANTA PIANO PRIMO**  
scala 1:100

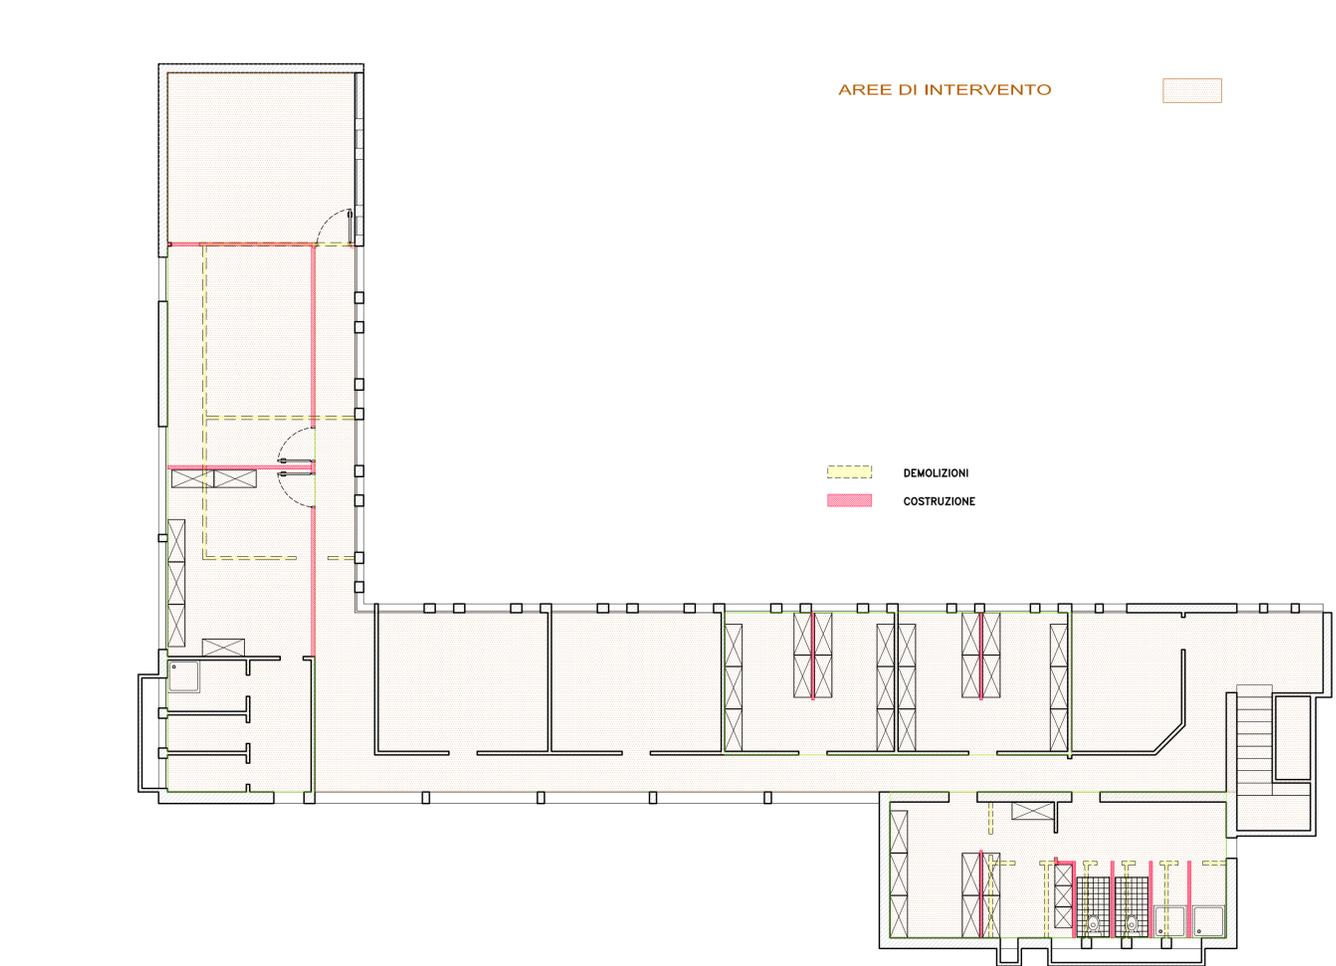

**INTERVENTO RECINZIONE** ■ ml 225.00

**COMMISSARIO DELEGATO PER L'EMERGENZA DELLA MOBILITA' RIGUARDANTE LA A4 (TRATTO VENEZIA - TRIESTE) ED IL RACCORDO VILLESSE - GORIZIA**  
Ordinanza del Presidente del Consiglio dei Ministri n° 3702 del 05 settembre 2008 e s.m.i.  
VIA LAZZARETTO VECCHIO, 26 - 34123 TRIESTE  
Tel 040 3189542 - 0432 925542 - Fax 040 3189545

**S.2017/227**  
Servizio di progettazione esecutiva e coordinamento della sicurezza in fase di progettazione degli interventi di ristrutturazione e ampliamento della caserma di Polizia Stradale di San Donà di Piave (VE)

Capitolato Speciale d'Appalto - Norme Tecniche e Generali  
**Allegato 3**  
Planimetria delle aree di intervento