





PLANIMETRIA DELLO STATO DI FATTO
Scala 1:100

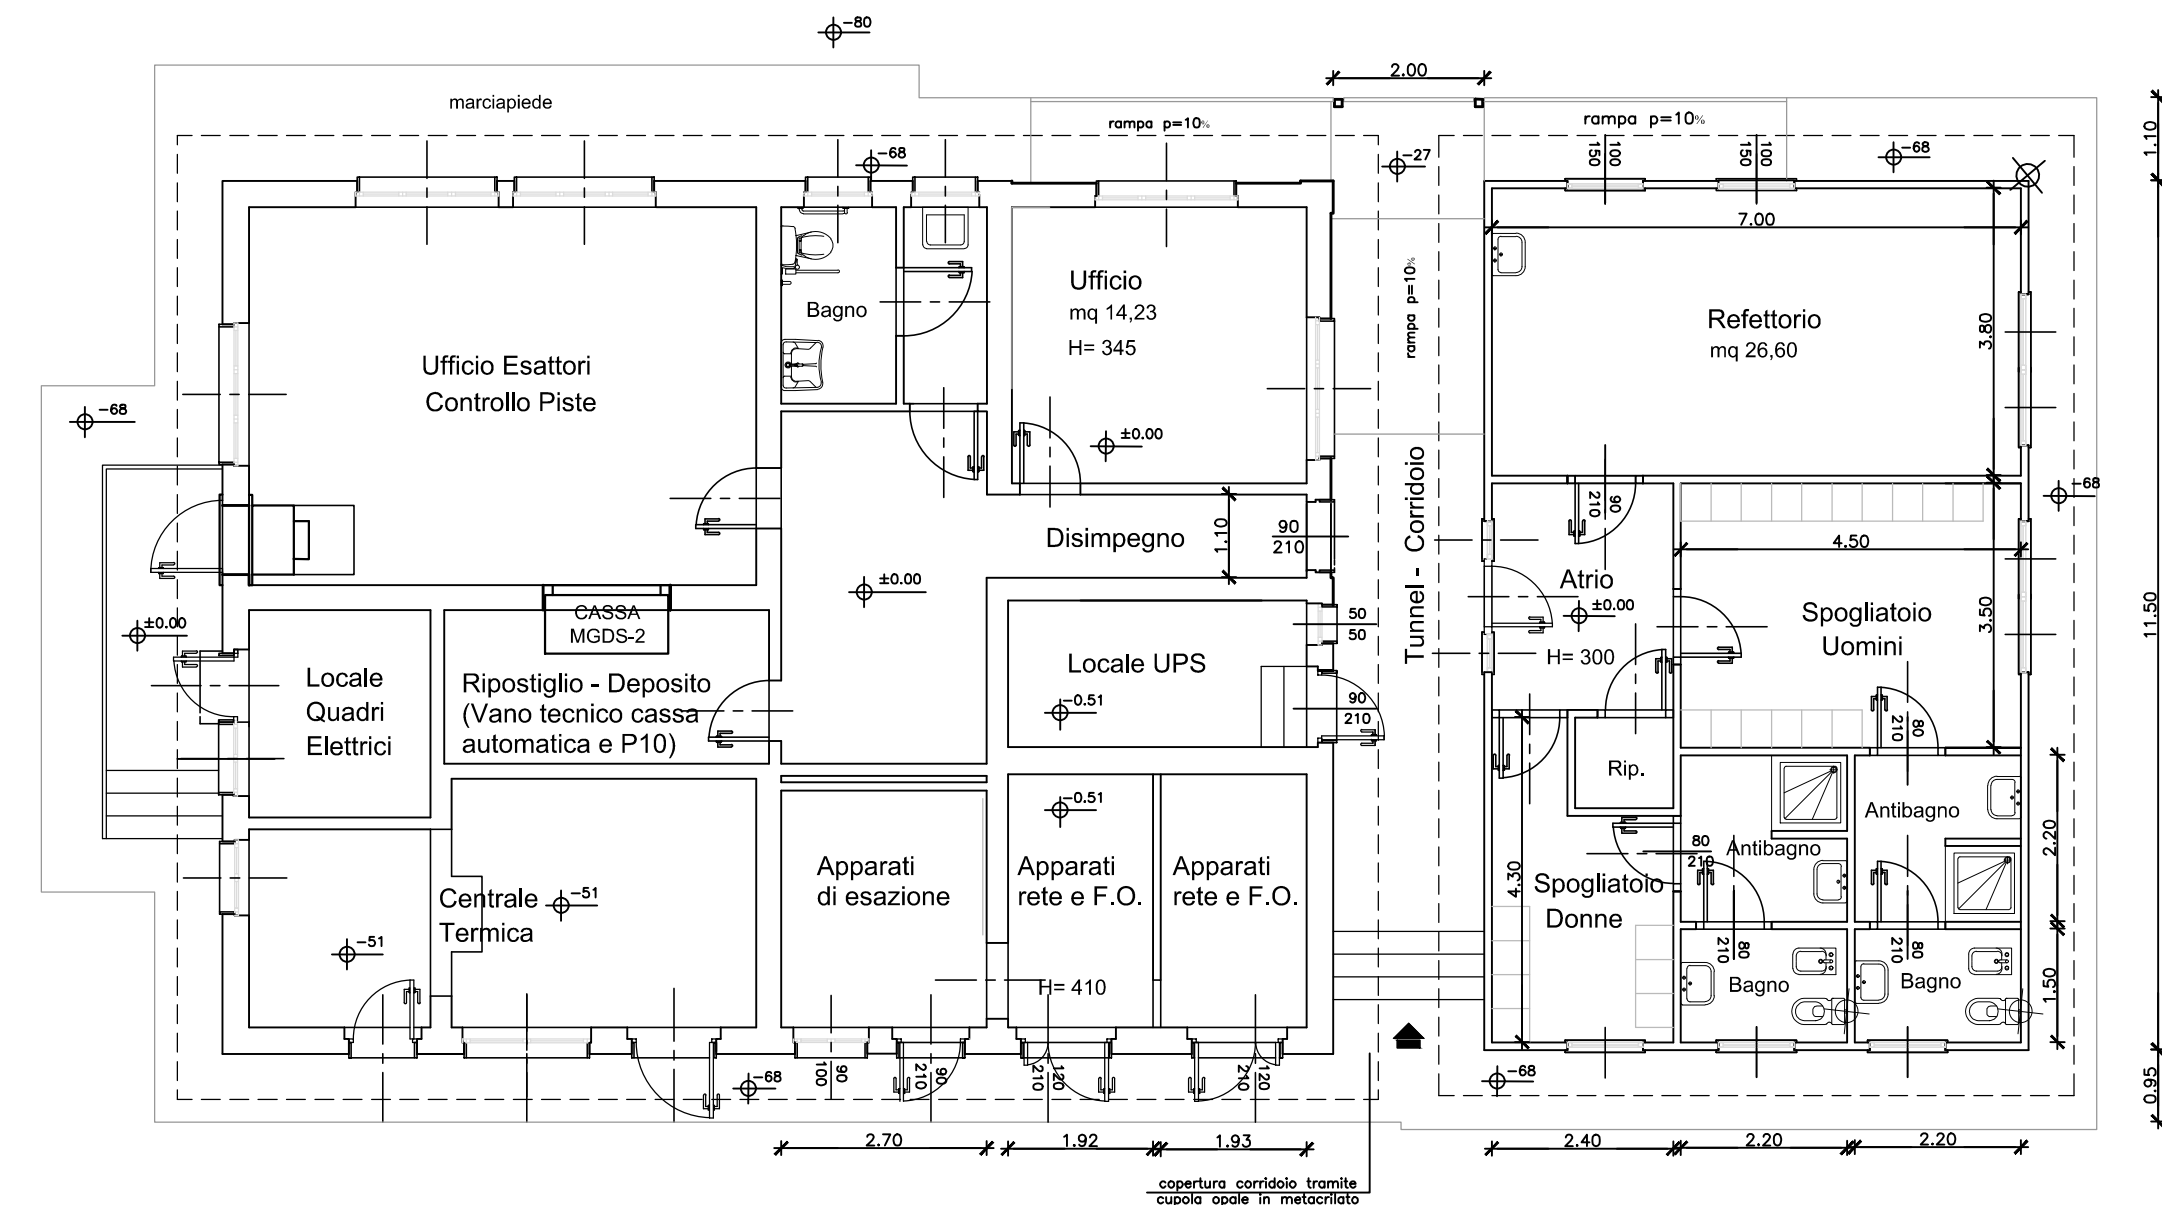

PLANIMETRIA DI PROGETTO
Scala 1:100



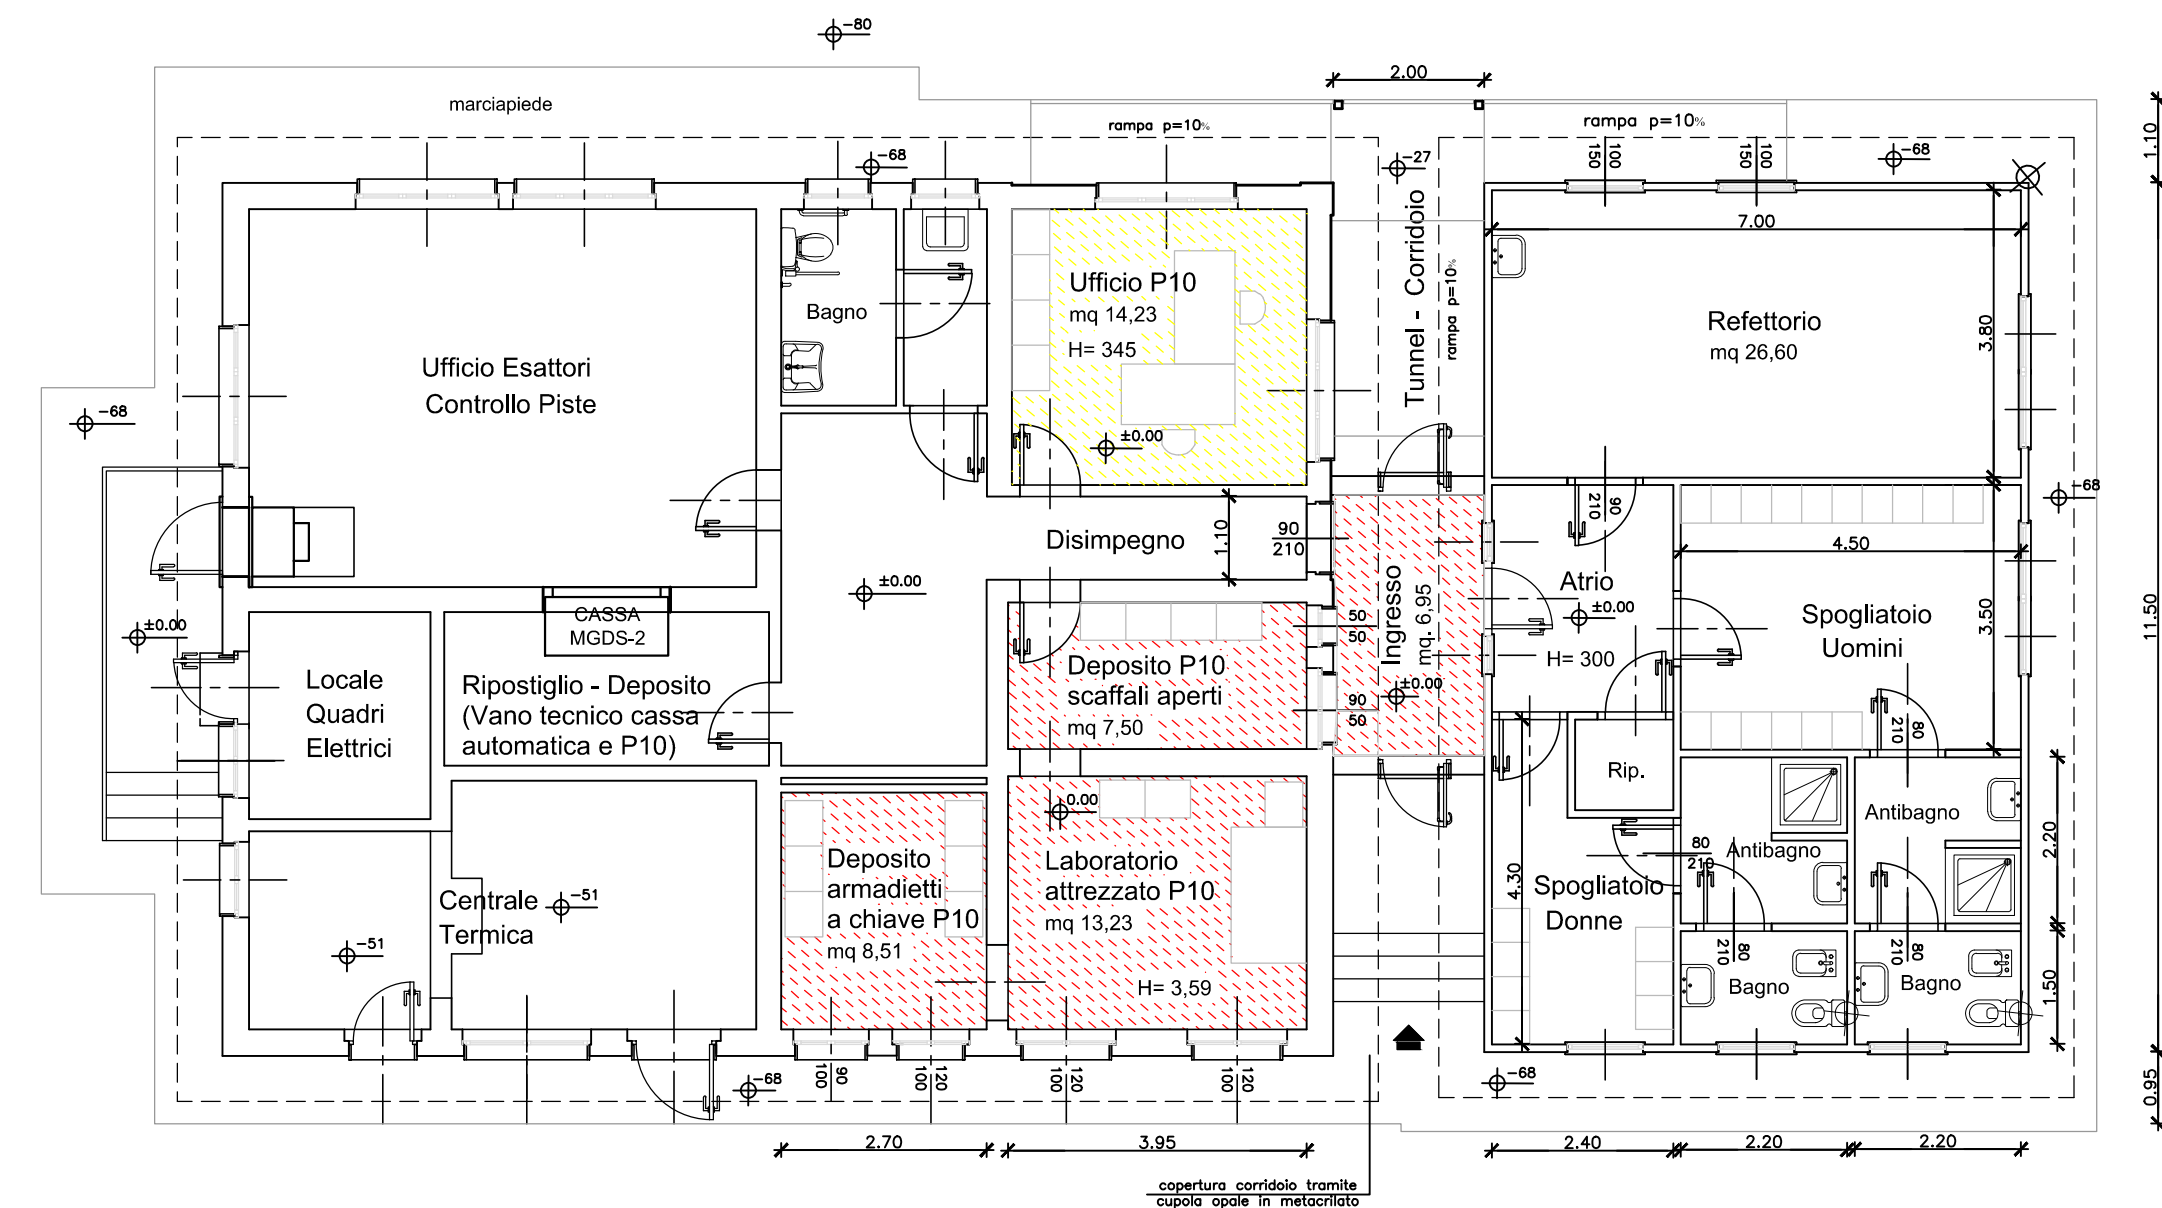


PROSPETTI DELLO STATO DI FATTO
Scala 1:100

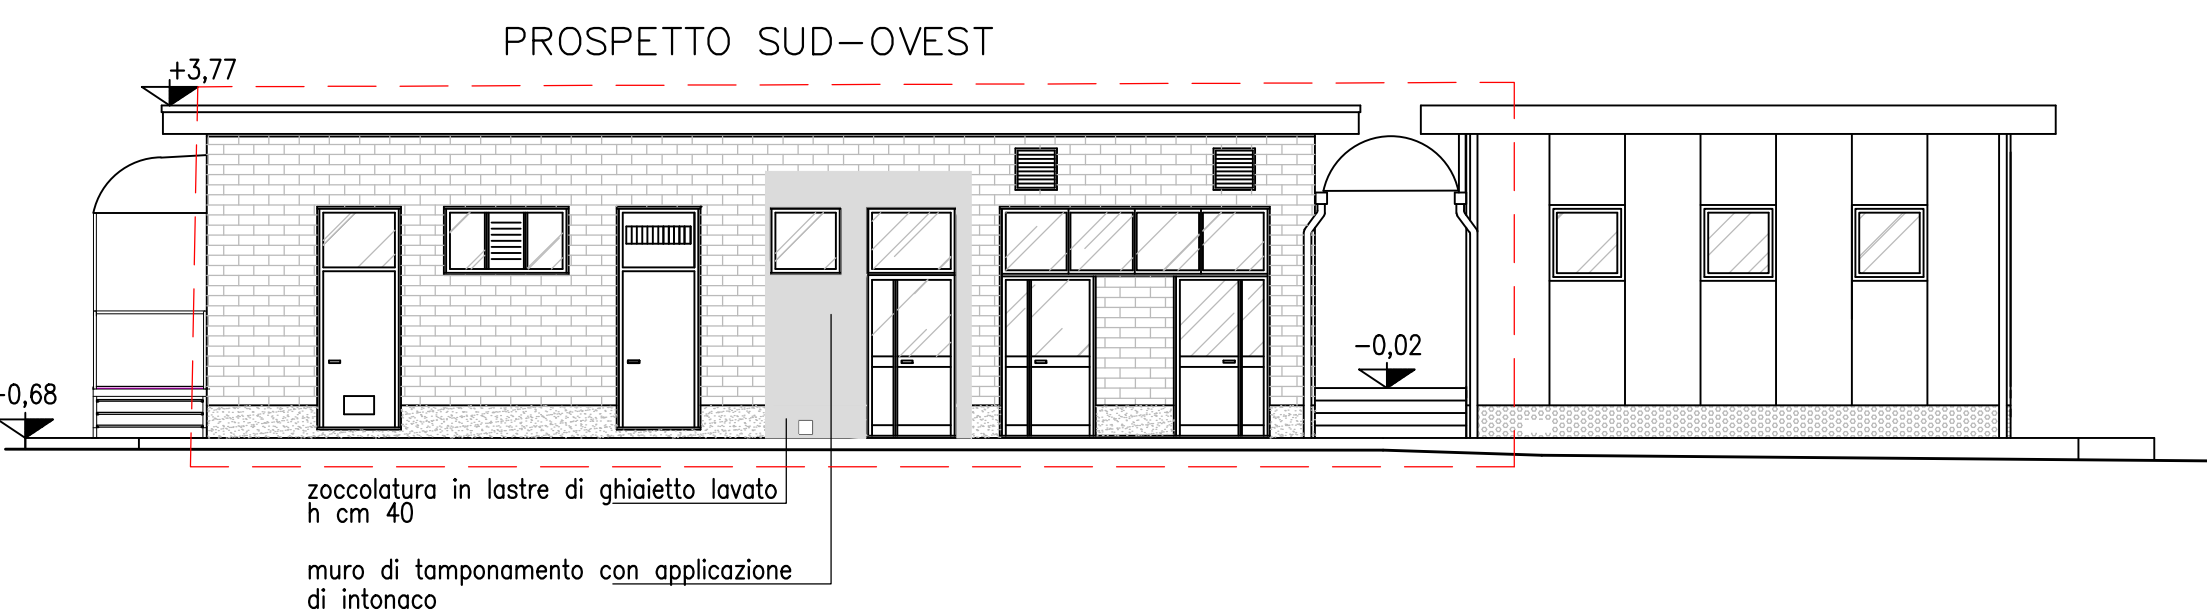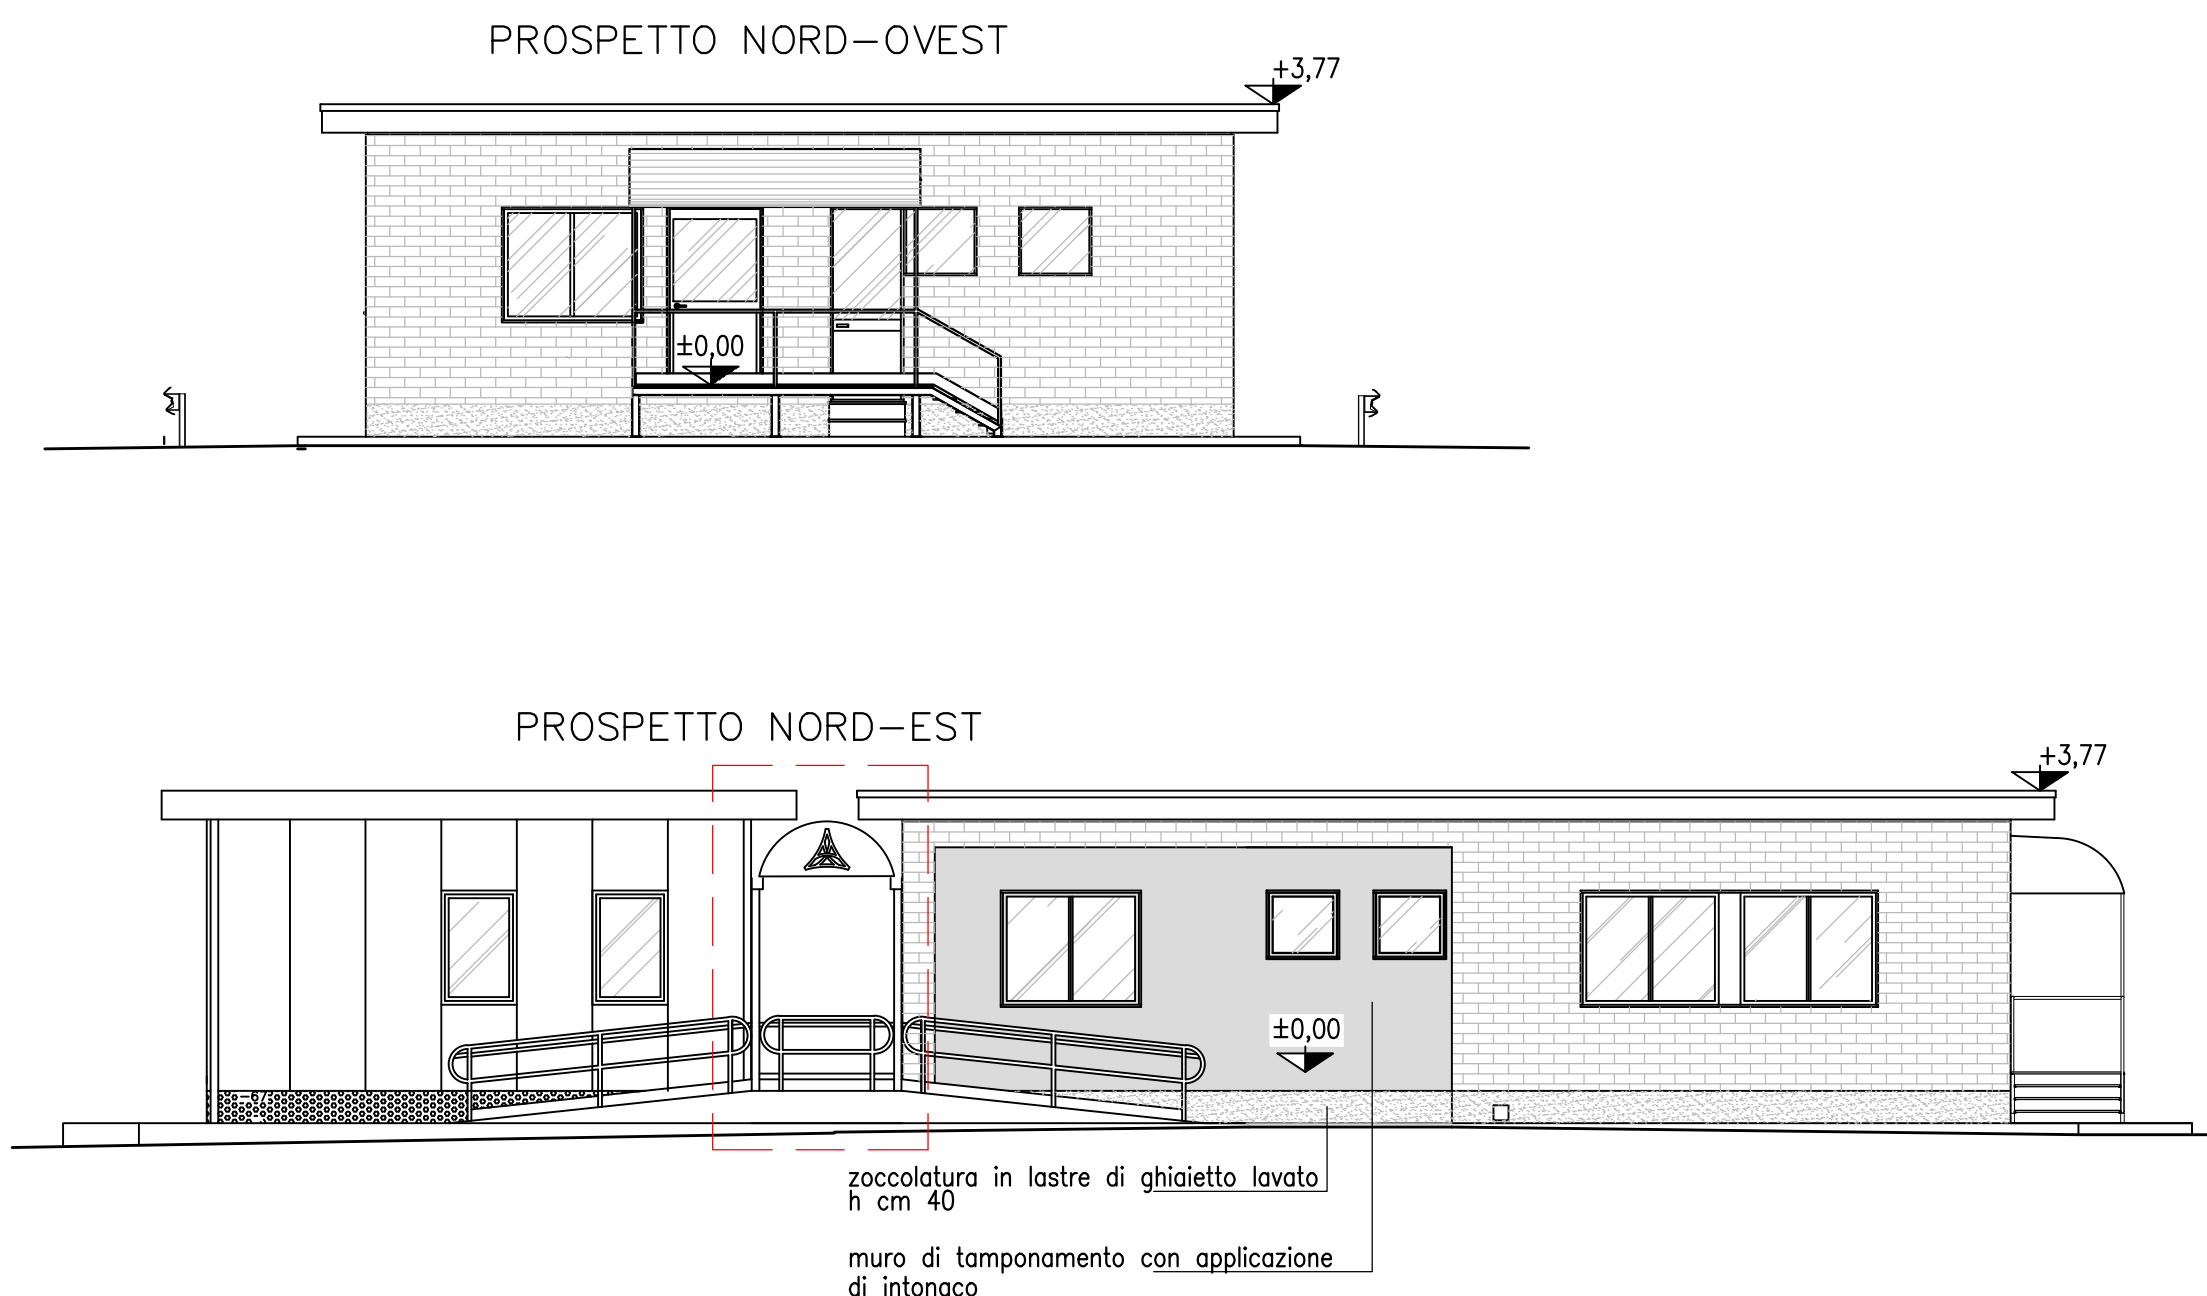

- LEGENDA
- Locali interni oggetto di modifiche
 - Locali interni oggetto di nuova destinazione
 - Porzioni di prospetto oggetto di modifiche

PROSPETTI DI PROGETTO
Scala 1:100

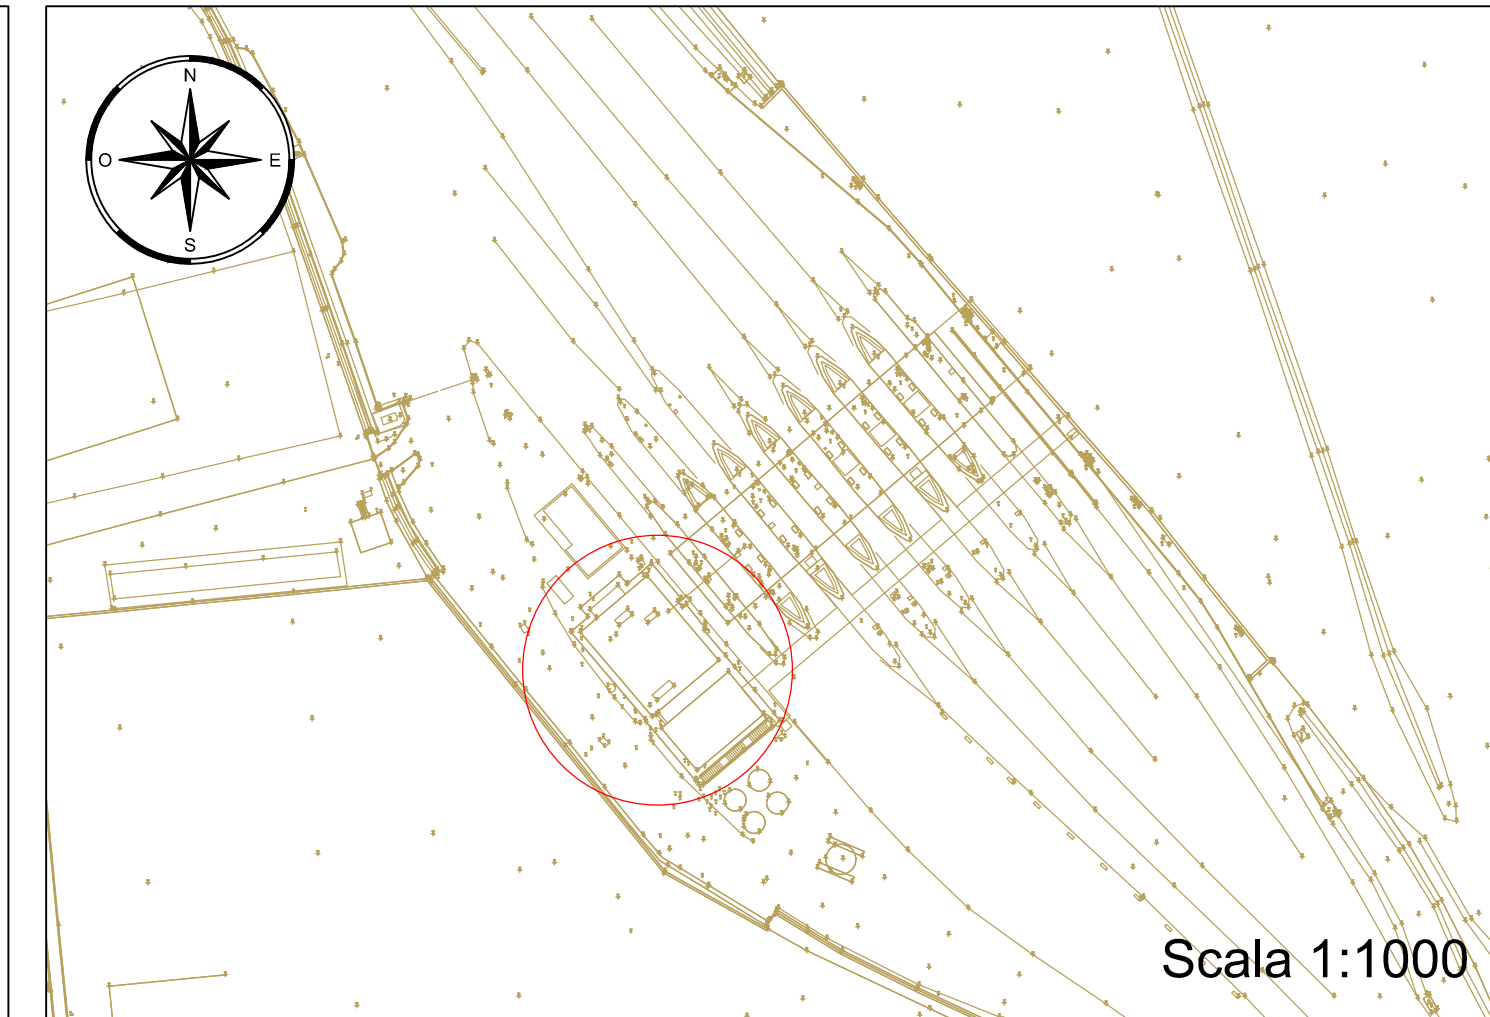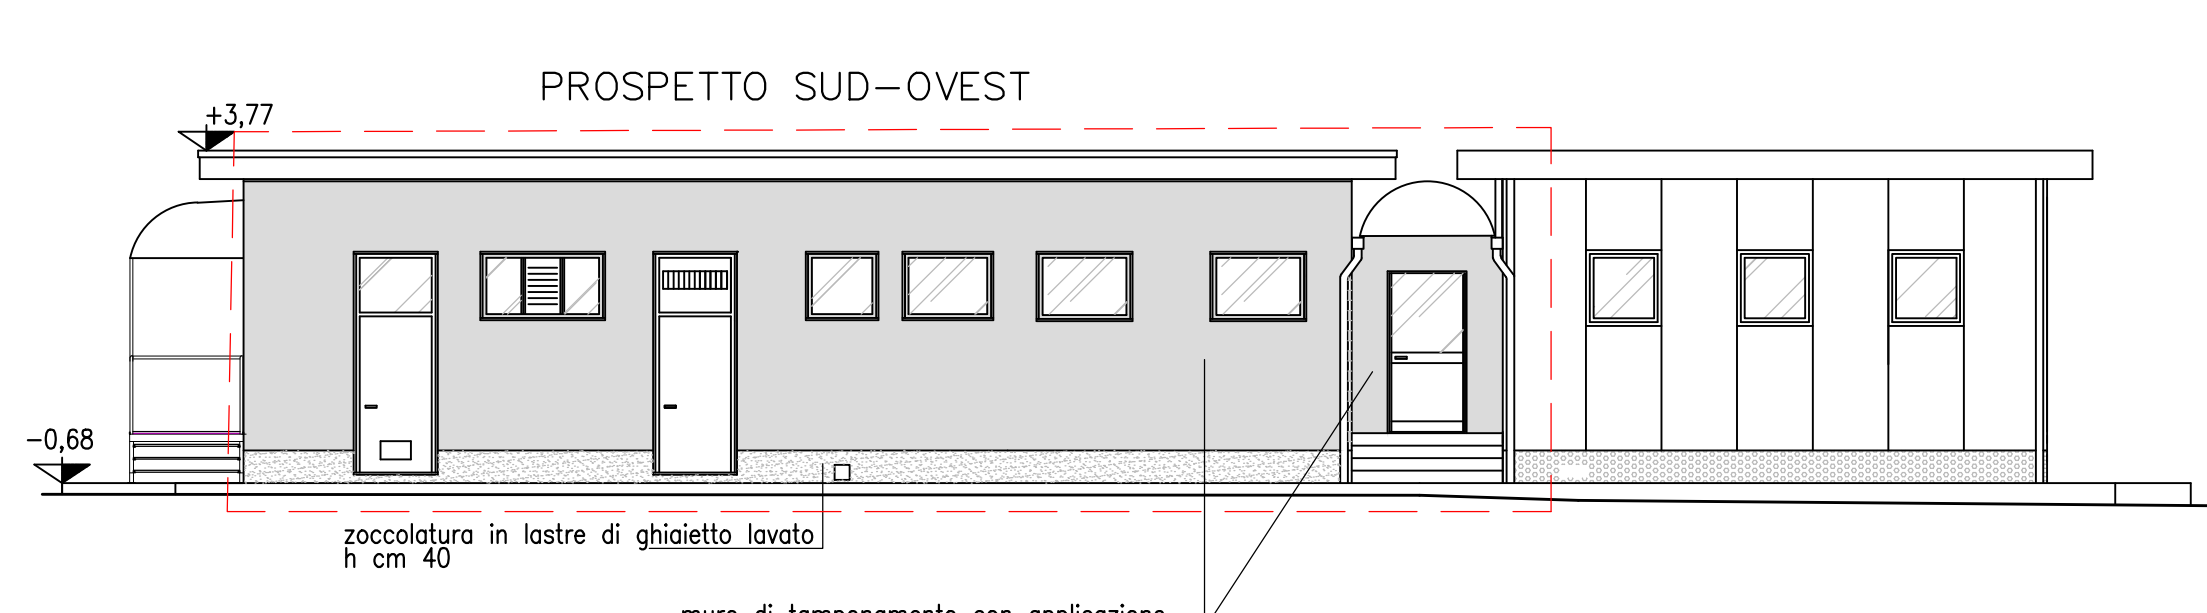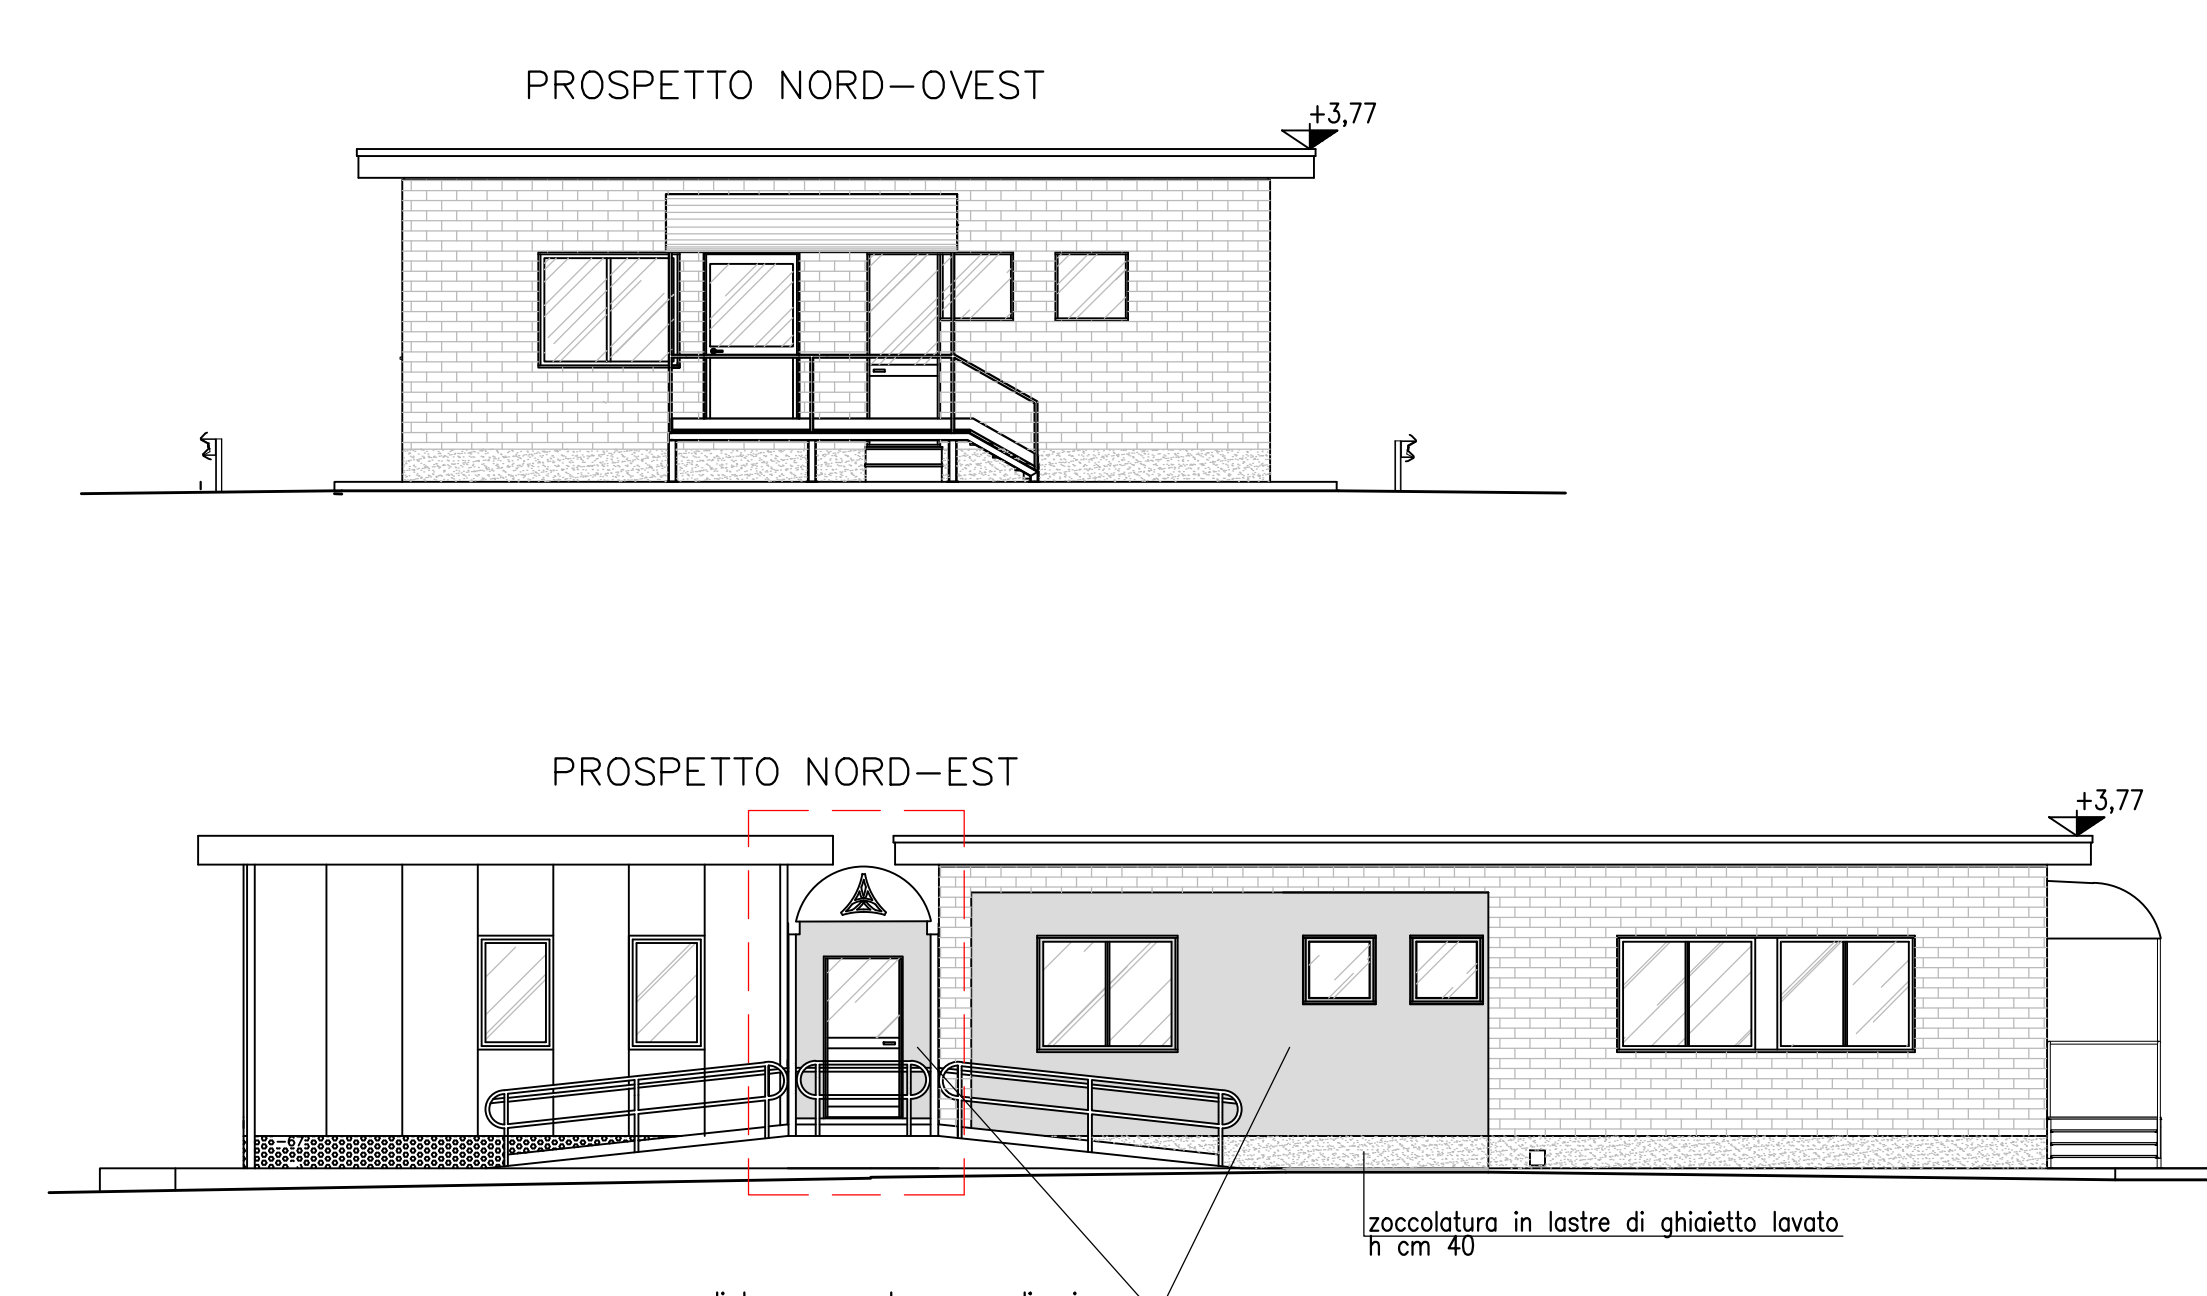

C.U.P. I31B07000200005

P.90

COMMISSARIO DELEGATO PER L'EMERGENZA DELLA MOBILITA' RIGUARDANTE LA A4 (TRATTO VENEZIA - TRIESTE) ED IL RACCORDO VILLESSE - GORIZIA
Ordinanza del Presidente del Consiglio dei Ministri n° 3702 del 05 settembre 2008
VIA LAZZARETTO VECCHIO, 26 - 34123 TRIESTE
Tel 040 3189542 - 0432 925542 - Fax 040 3189545 commissario@autovie.it

AUTOSTRADA A4
RIFACIMENTO BARRIERE ESISTENTI
CASELLO DI PORTOGRUARO

PROGETTO DEFINITIVO

OPERE EDILI E FABBRICATI
PROPOSTA DI RISTRUTTURAZIONE DEL FABBRICATO

TEMATICA
I
N. ALLEGATO e SUBALL.
00.00.0.0

09/04/2018 BOZZA PER RIUNIONE (Nota Int.1435 del 05/04/2018)

COORDINAMENTO E PROGETTAZIONE GENERALE:
S.p.A. AUTOVIE VENETE
dott. ing. Valentina CANON PUTTON

SUPPORTO TECNICO OPERATIVO LOGISTICO
S.p.A. AUTOVIE VENETE
34143 TRIESTE - Via V. Locchi, 10 - tel. 0403189111
Società soggetta all'attività di direzione e coordinamento di Autostrade S.p.A. - Franchigia Regione del Friuli Venezia Giulia
CONCESSIONARIA AUTOSTRADE:
A4 VENEZIA - TRIESTE
A28 PALMANOVA - UDINE
A28 PORTOGRUARO - CONEGLIANO

IL CAPO PROGETTO:
dott. ing. Edoardo PELLA

DIREZIONE TECNICA:
dott. ing. Enrico RAZZINI

COMMISSARIO DELEGATO PER L'EMERGENZA
IL RESPONSABILE UNICO DEL PROCEDIMENTO
dott. ing. Enrico RAZZINI

NOME FILE: DATA PROGETTO: 21A192 18 04 0
XX.XX.2018 CODICE MISTO ANNO ALPROGETTO REVISIONE