




PROSPETTO LATERALE DESTRO

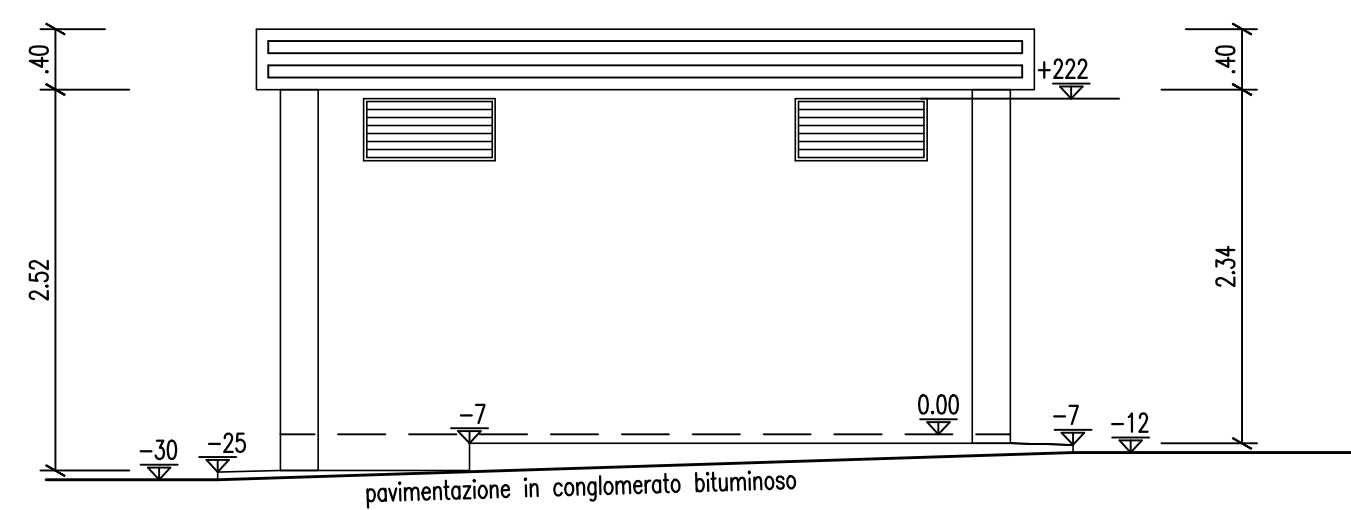


PROSPETTO POSTERIORE

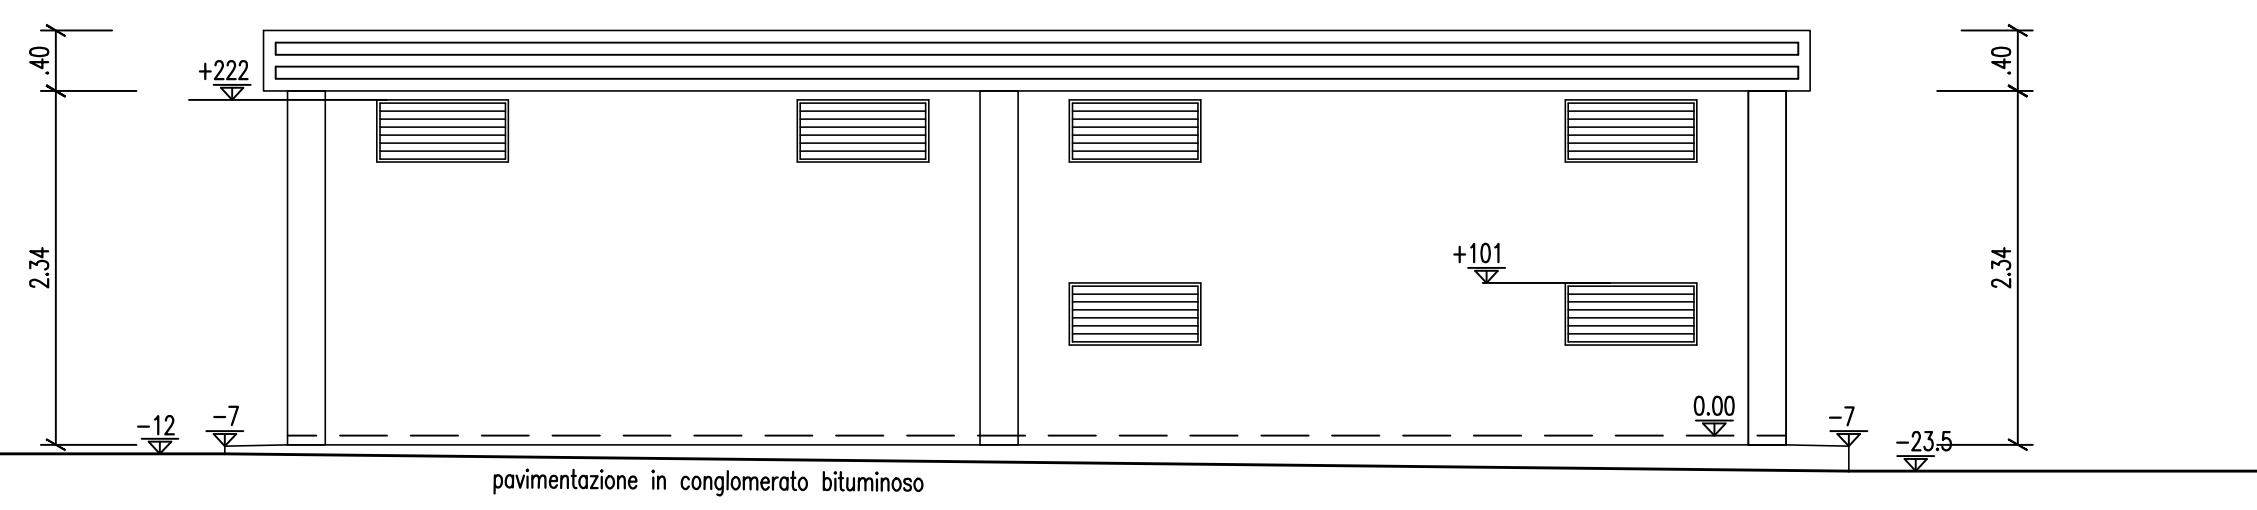


PROSPETTO LATERALE SINISTRO

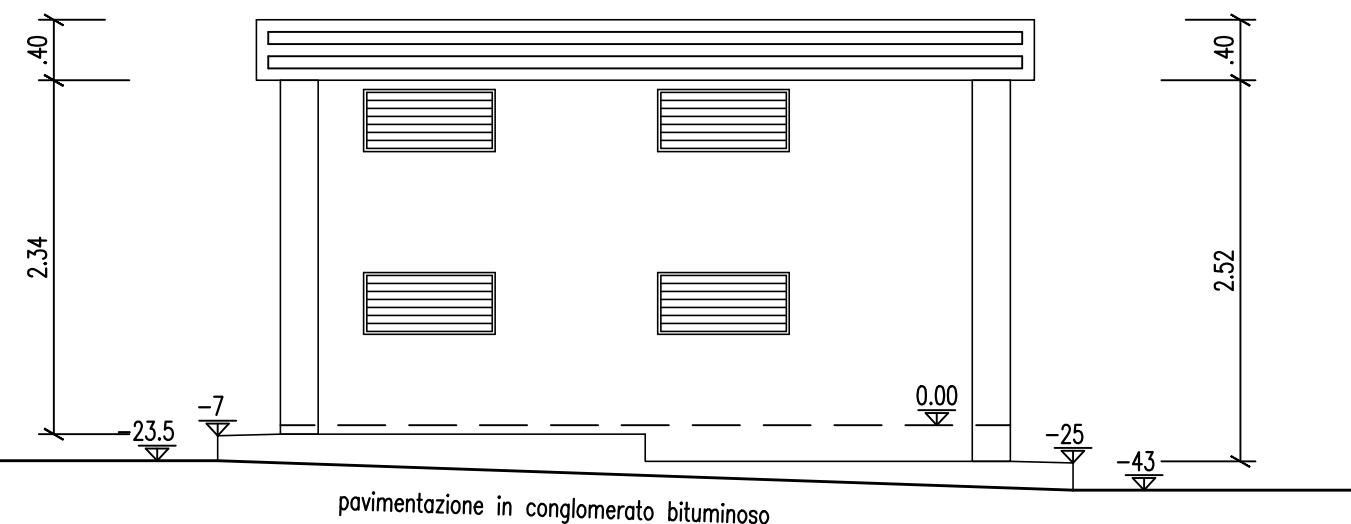


PROSPETTO ANTERIORE

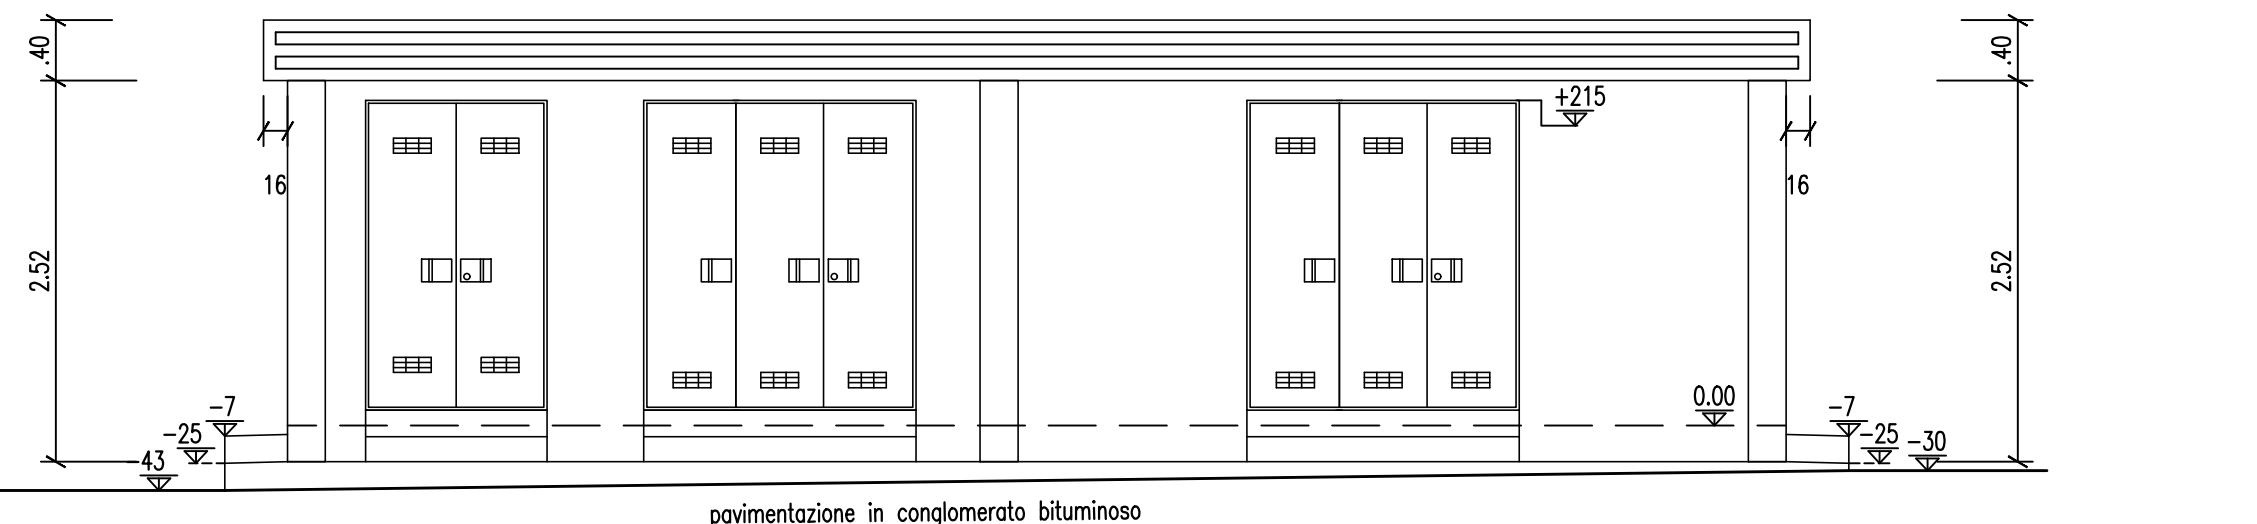


SEZIONE A-A

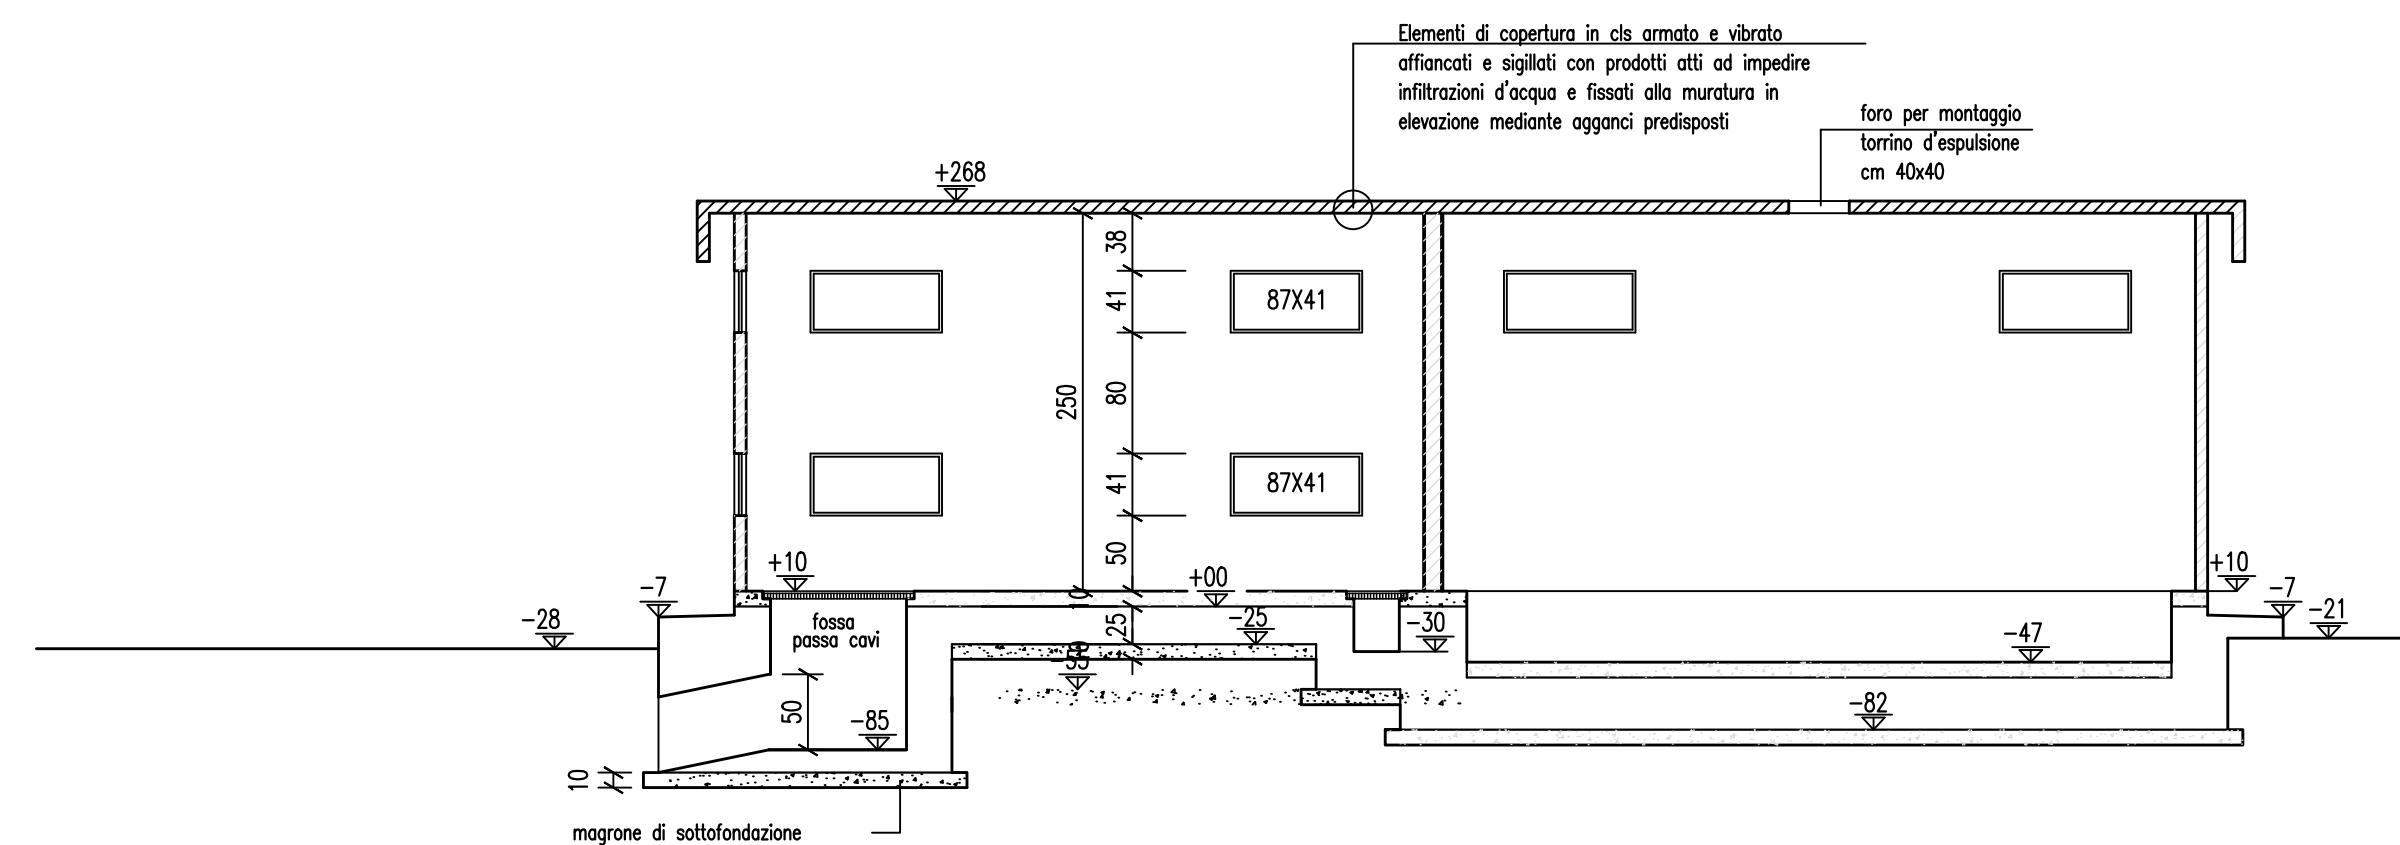


SEZIONE B-B

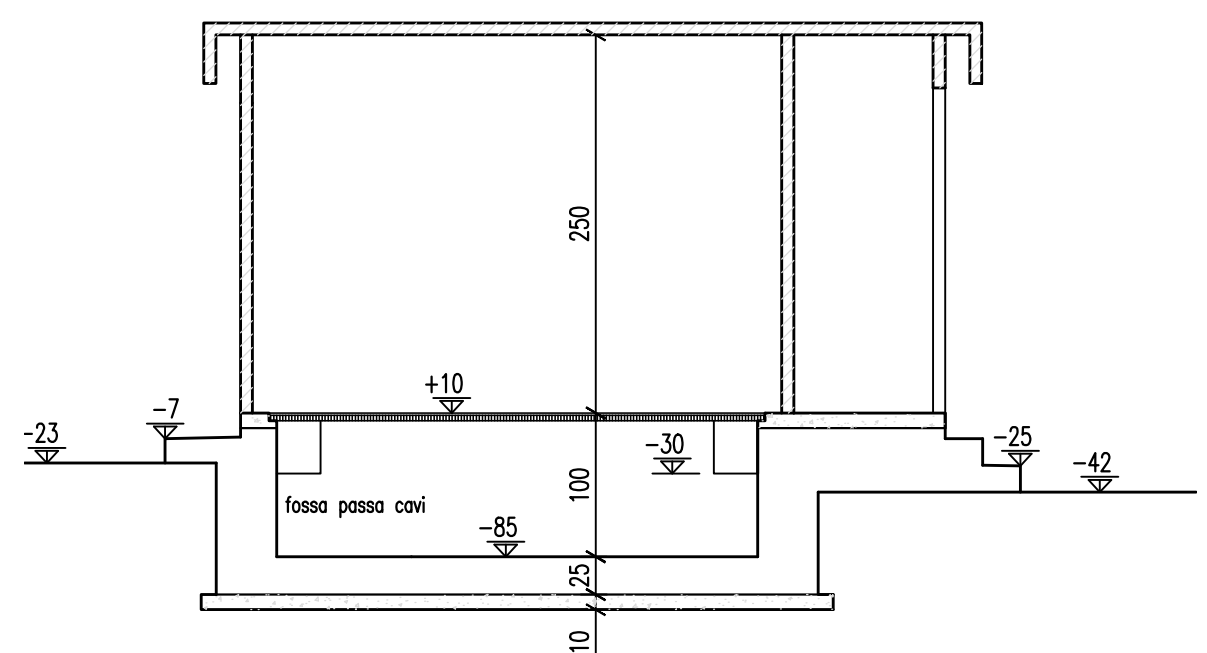


SEZIONE C-C

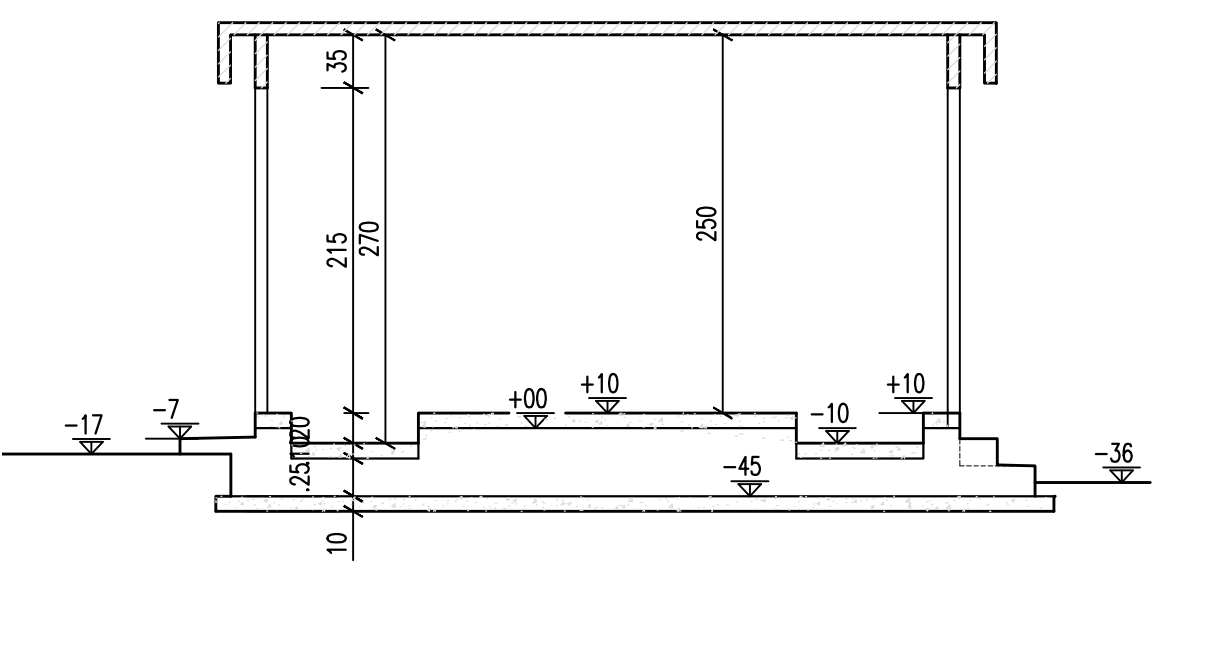

SEZIONE D-D

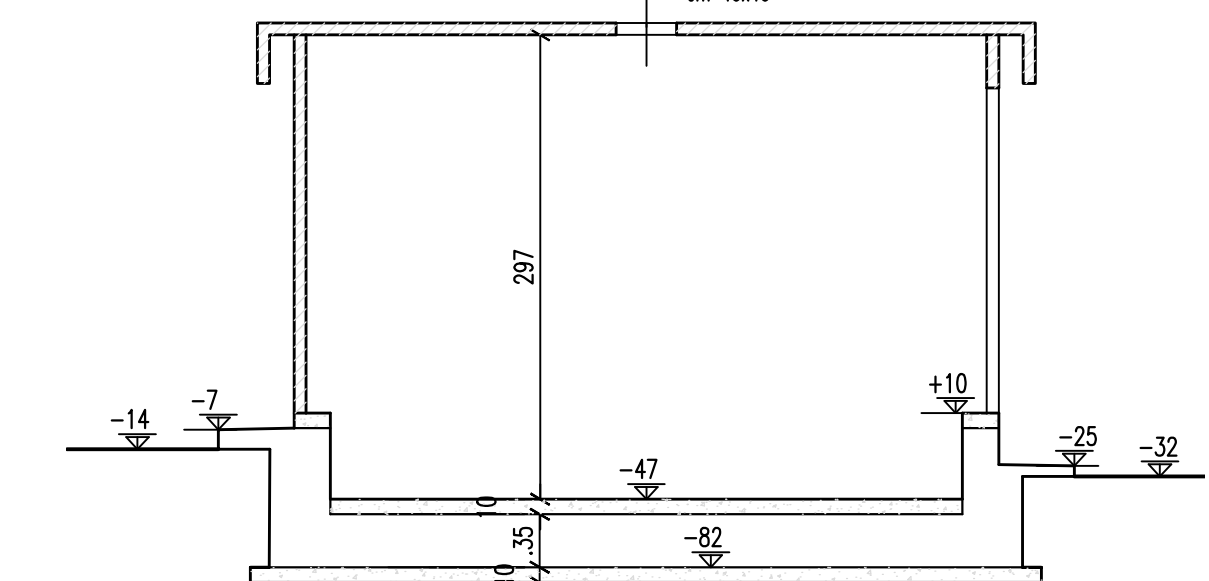

PIANTA

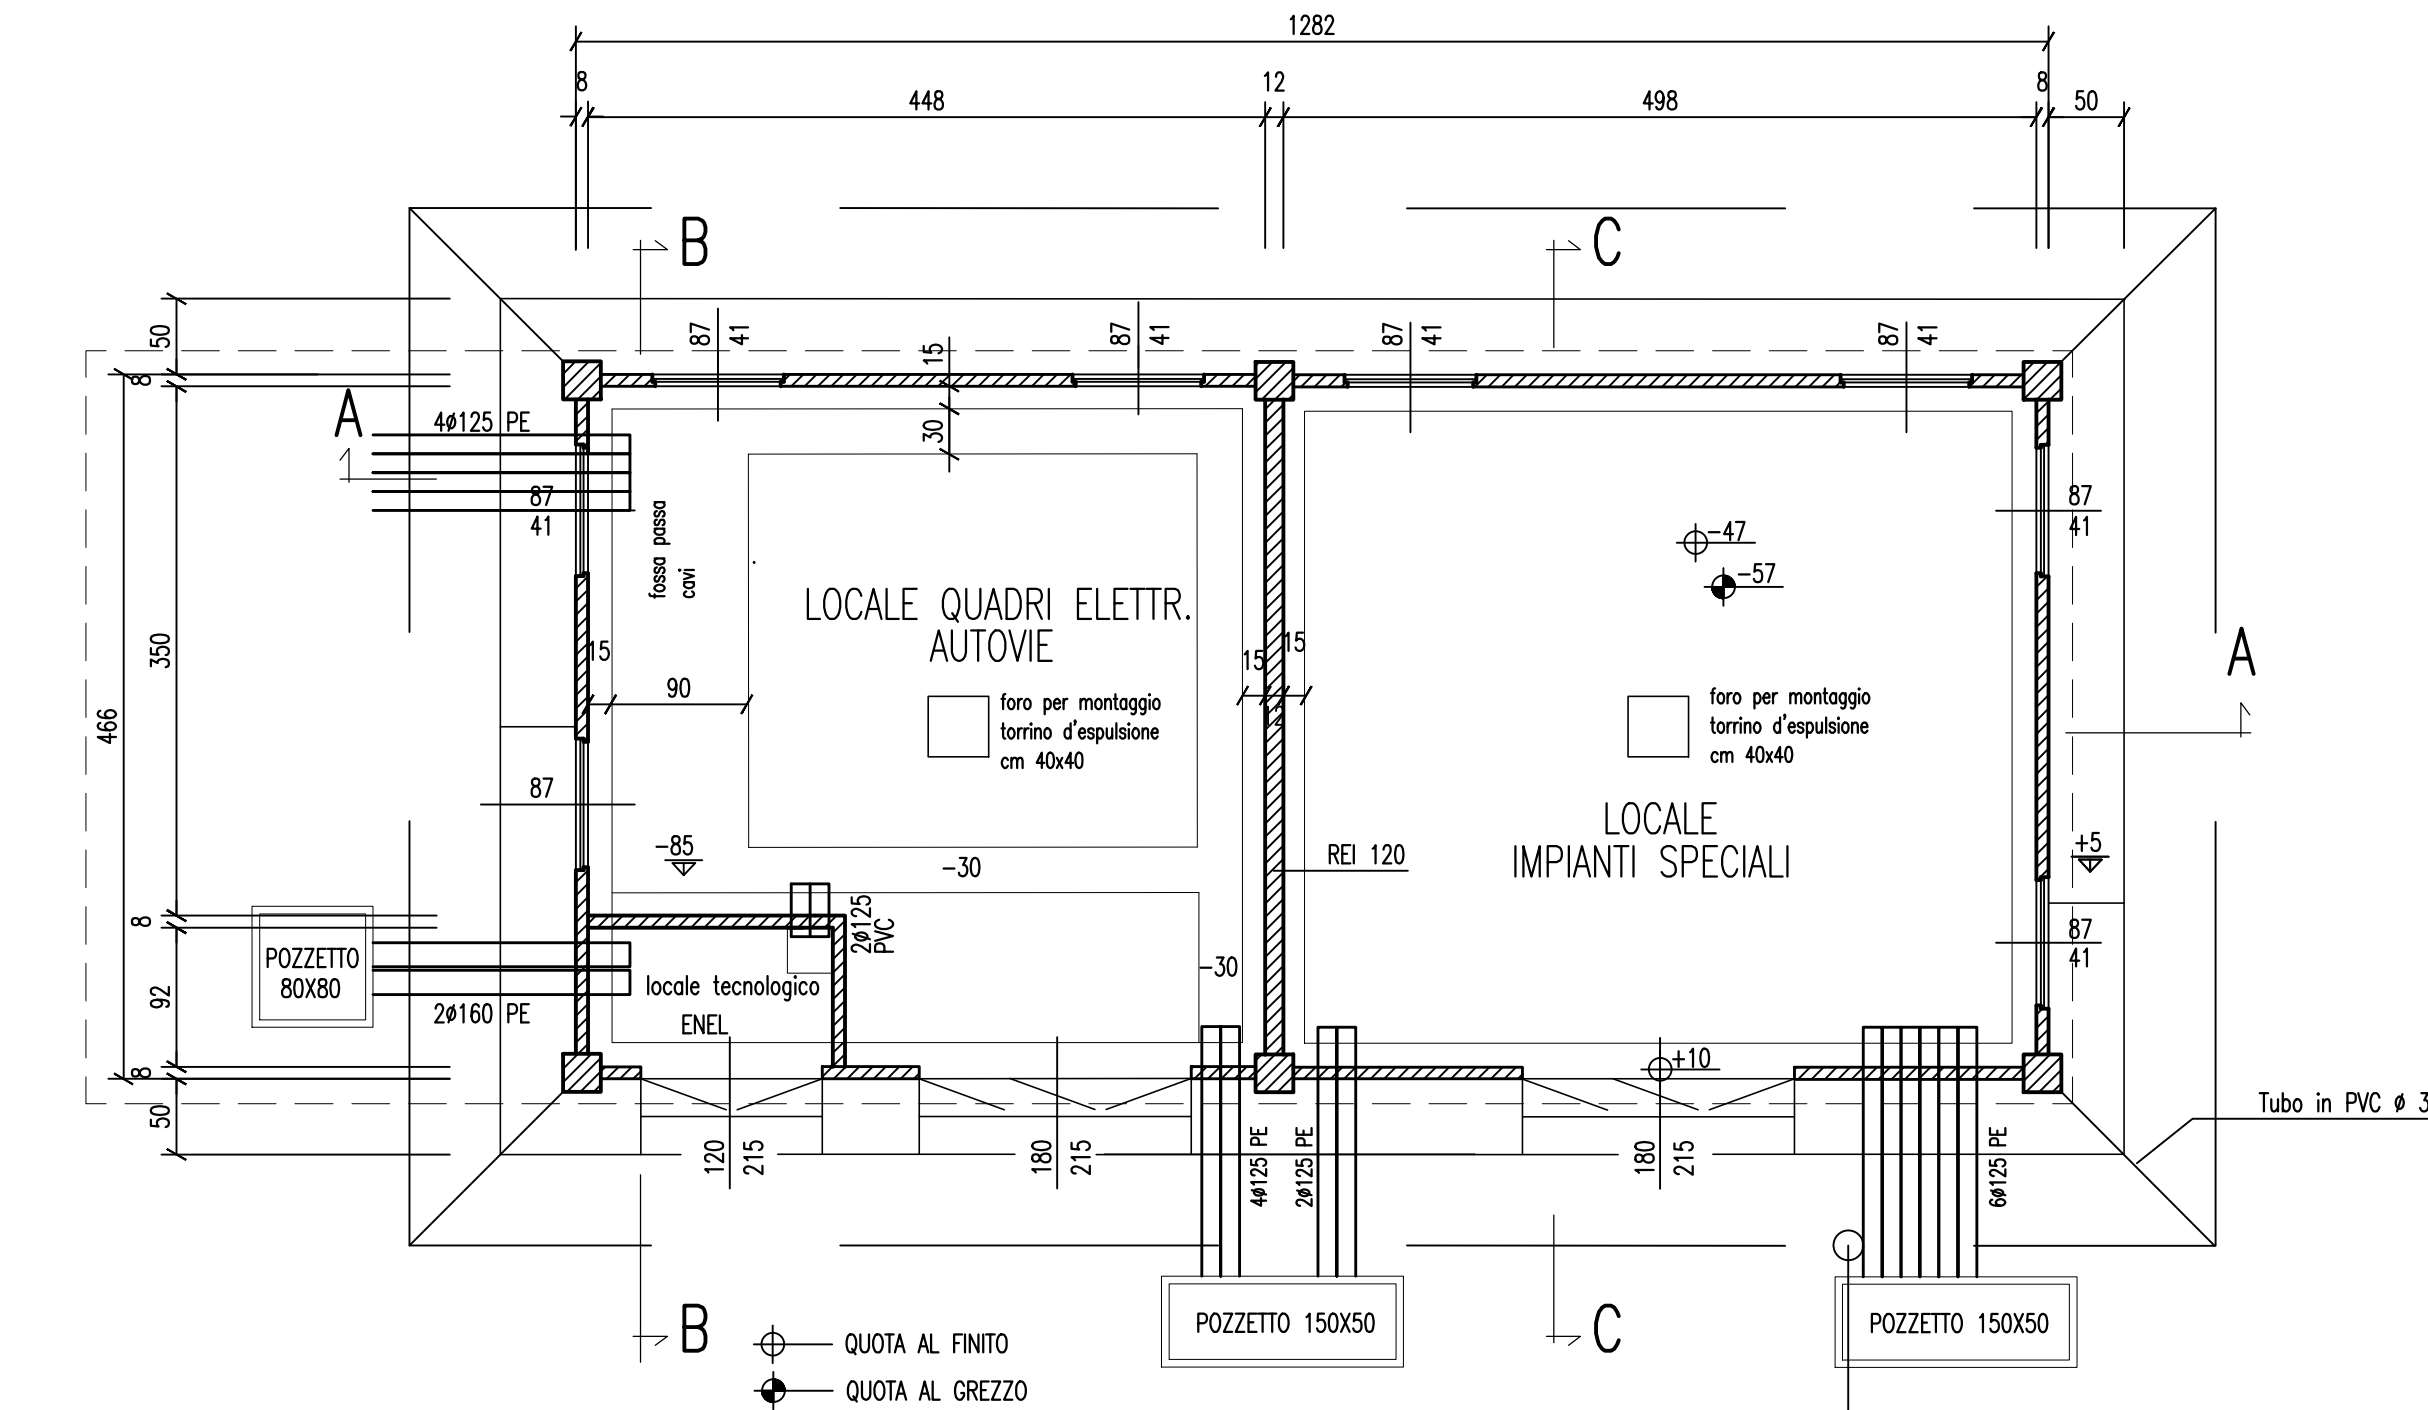

NOTA:

La quota 0,00 corrisponde a +0,43 m. rispetto alla pavimentazione in conglomerato bituminoso esistente antistante la porta del locale tecnologico ENEL.

 **COMMISSARIO DELEGATO PER L'EMERGENZA DELLA
MOBILITA' RIGUARDANTE LA A4 (TRATTO VENEZIA - TRIESTE)
ED IL RACCORDO VILLESSE - GORIZIA**
Ordinanza del Presidente del Consiglio dei Ministri
n° 3702 del 05 settembre 2008
VIA LAZZARETTO VECCHIO, 26 - 34123 TRIESTE
Tel 040 3189542 - 0432 925542 - Fax 040 3189545 commissario@autovie.it

AUTOSTRADA A4

RIFACIMENTO BARRIERE ESISTENTI CASELLO DI PORTOGRUARO

PROGETTO DEFINITIVO

Esempio fabbricato tecnologico

	TEMATIK
--	---------

N. ALLEGATO €

Scala 1 : 50

[illegible]

COORDINAMENTO E PROGETTAZIONE GENERALE:
S.p.A. AUTOME VENETE :
dott. ing. Valentina CANCIAN PUTTON

SUPPORTO TECNICO OPERATIVO LO

 **S.p.A. AUTOVIX V**

34143 TRIESTE - Via V. Locchi, 19 - tel.
Società soggetta all'attività di direzione e coordinamento
Frilux S.p.A. - Finanziaria Regionale Friuli

CONCESSIONARIA AUTOS
A4 VENEZIA - TRIESTE
A23 PALMANOVA - UDINE
A28 PORTOGRUARO - CON

IL CAPO PROGETTO:	
-------------------	--

dott. ing. Edoardo

DIREZIONE TECNICA:

dott. Ing. Enrico R.

 **COMMISSARIO DELEGATO
PER L'EMERGENZA**
IL RESPONSABILE UNICO DEL PROCESSO
Dott. ing. Enrico RAZZINI

NAME FILE:

DATA PROGE

10/1/2014

ETTO:	
-------	--

214

Page 10 of 10

2018 21A

192 10 04

[illegible]