


FOGLIO 37

FOGLIO 35

Strada vicinale Callunga di Sotto

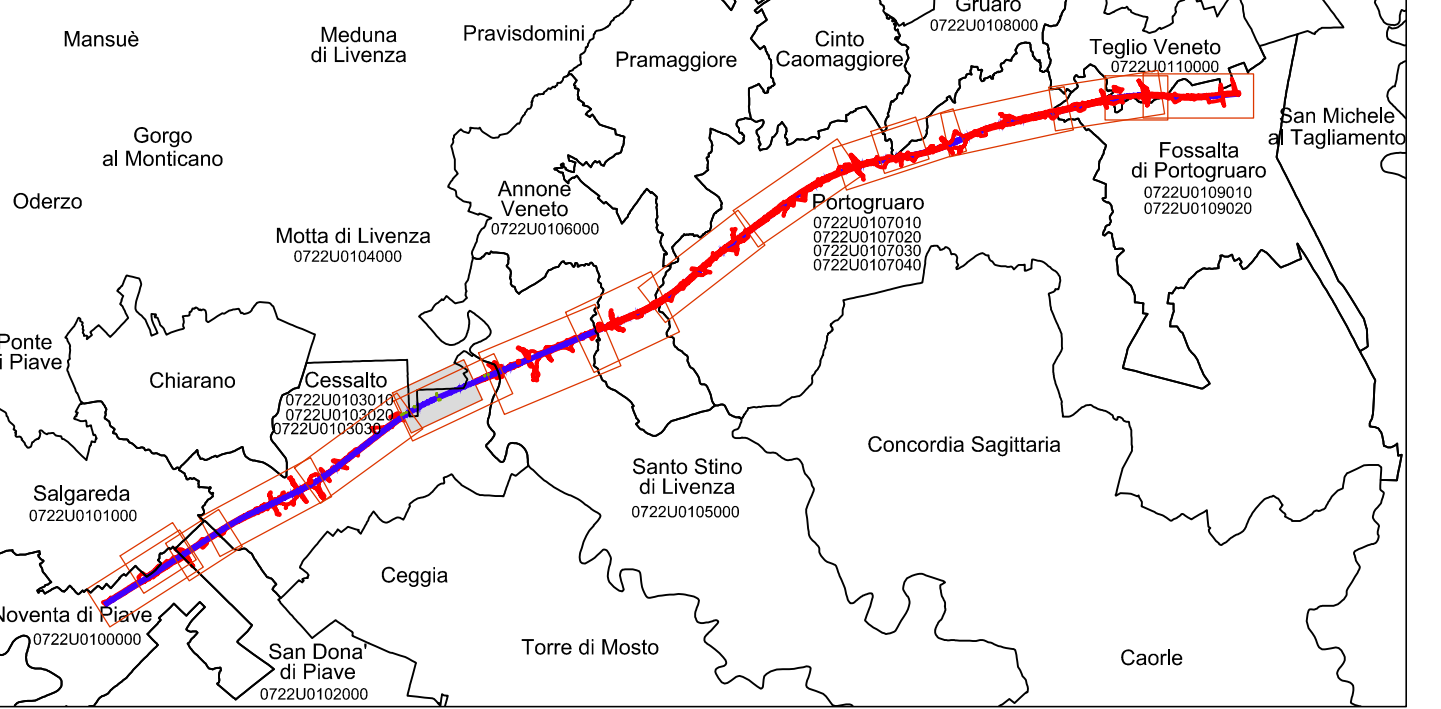

LEGENDA:

- Limiti esproprio
- Occupazioni temporanee
- Asservimento Consorzio Acque Basso Livenza
- Asservimento Azienda Servizi Integrati S.p.A.
- Asservimento Consorzio Acquedotto Interregionale Basso Tagliamento
- Asservimento Consorzio Veneto Orientale
- Asservimento Enel
- Asservimento Telecom
- Asservimento Snam Rete Gas S.P.A.

SCALA GRAFICA 1:2000

0m 20 40 60 80 100m

EDIZIONE	Descrizione	Data Red.	Redatto	Data Ver.	Verificato	R.C.
1	22/11/2010 Validazione	24.11.10	L.D.G.	25.11.10	N.G.	E.B.
0	31/03/2010 Prima Emissione	25.03.10	L.D.G.	26.03.10	N.G.	E.B.

PERCORSO FILE: H:\CIE\AUTOSTRADE\PRODOTTORE\ACQUEDOTTO_CATASTO2010_1_2210 - ESPROPRI\07220104001.DWG
H:\CIE\AUTOSTRADE\PRODOTTORE\PILOT02_CATASTO2010_1_2210\07220104001_PLT

C.U.P. I 61 B 07 00036 000 5

P.115

COMMISSARIO DELEGATO PER L'EMERGENZA DELLA MOBILITA' RIGUARDANTE LA A4 (TRATTO VENEZIA - TRIESTE) ED IL RACCORDO VILLESSE - GORIZIA
Ordinanza del Presidente del Consiglio dei Ministri n° 3702 del 05 settembre 2008
VIA LAZZARETTO VECCHIO, 26 - 34123 TRIESTE
Tel. 040 3189542 - 0432 925542 - Fax 040 3189545 commissario@autovie.it

Legge 21 dicembre 2001 n. 443 (c.d. "Legge Obiettivo")
Primo Programma Nazionale Infrastrutture Strategiche
Intesa Generale Quadro Ministero Infrastrutture e Trasporti - Regione Autonoma Friuli-Venezia Giulia
Intesa Generale Quadro Governo - Regione del Veneto

- CORRIDOI AUTOSTRADALI E STRADALI
- COMPLEMENTO DEL CORRIDOIO STRADALE 5 E DEI VALICHI CONFINARI
- ASSE AUTOSTRADALE
- AMPLIAMENTO DELLA A4 CON LA TERZA CORSIA

TRATTO SAN DONA' DI PIAVE (progr. km 29+500) - SVINCOLO DI ALVISOPOLI (progr. km 63+000)

PROGETTO DEFINITIVO

ESPROPRI
PLANIMETRIE CATASTALI
COMUNE DI MOTTA DI LIVENZA

TEMATICA
U
N. ALLEGATO e SUBALLEGATO
01.04 - 0.0

Scala: 1:2000

3		SUPPORTO TECNICO OPERATIVO LOGISTICO S.p.A. AUTOVIE VENETE Società per Azioni con sede in Venezia, Via S. Marco 1241, 30131 Venezia (TV) Capitale Sociale Euro 1.000.000.000,00 CONCESSIONARIA AUTOSTRADE A4 VENEZIA - TRIESTE A28 PORTOGUARDO - CONEGLIANO
2		
1	22/11/2010 Procedura di validazione ai sensi dell'art. 112 del D.Lgs. 163/2006	
0	31/03/2010 Prima Emissione	
REV	DESCRIZIONE DELLA REVISIONE	
MANDATARIA	MANDANTI	
NET ENGINEERING Via S. Marco, 12 - 30131 Venezia (TV)	SINA GEODATA CONCESSIONARIE CONEGLIANO VENETO PROGETTI S.p.A.	
Responsabile dell'integrazione Trasmissione prestazioni specialistiche	IL PROGETTISTA:	
Nome File: 07220104001.DWG 07220104001.PLT	Data Progetto: 31.03.2009	21A099 07 22 1 CODICE MICRO
COMMISSARIO DELEGATO PER L'EMERGENZA IL RESPONSABILE UNICO DEL PROCEDIMENTO dot.ing. Enrico RAZZINI		

VENEZIA

TRIESTE