
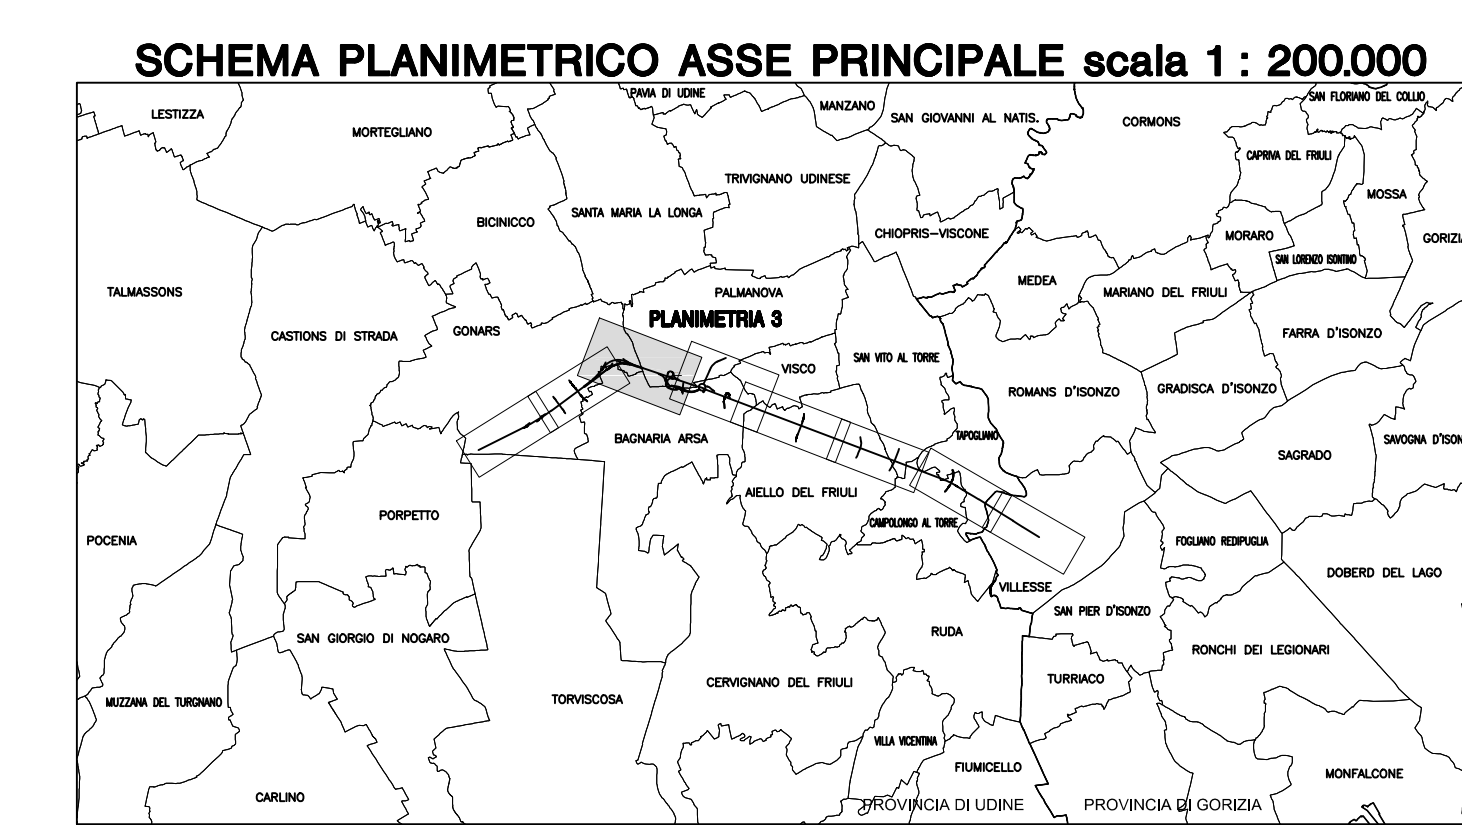


 

LEGENDA

- LIMITE AMMINISTRATIVO COMUNALE
- LIMITE AMMINISTRATIVO PROVINCIALE
- RECINZIONE AUTOSTRADALE
- NUMERO CAMPESTRE
- NUMERO PIAZZOLA (est/ovest)
- NUMERO AREA DI LAMINAZIONE
- SV.N.
- OPERE A VERDE
- OPERE DI PROGETTO FUORI APPALTO
- FOSSO DI GUARDIA PER RACCOLTA ACQUE PIATTAFORMA
- RICUCITURA IDROGRAFIA ESISTENTE E CONTROFOSSI
- IMPIANTO DI TRATTAMENTO CON RECUPITO
- IMPIANTO DI TRATTAMENTO CON INVASO

NOTE:

DESCRIZIONE E DIMENSIONI MANUFATTI DI NUOVA COSTRUZIONE SONO INDICATI IN COLORE **ROSSO**

PER LA DEFINIZIONE PLANIMETRICA RELATIVA ALLA SISTEMAZIONE IDRAULICA, OPERE A VERDE, BARRIERE DI SICUREZZA E FONDOASSORBENTI, VEDI TAVOLE SPECIFICHE

PT0492D	AS0001	PL	002	3	8	1	AG
---------	--------	----	-----	---	---	---	----

C.U.P. 1.11 B 07 00018.000.5

P.106

COMMISSARIO DELEGATO PER L'EMERGENZA DELLA MOBILITA' RIGUARDANTE LA RETE STRADALE (TRATTO VENEZIA - TRIESTE) ED IL RACCORDO VILLESSE - GORIZIA

Legge 21 dicembre 2001 n. 443 (c.d. "Legge Obiettivo")
Primo Programma Nazionale Infrastrutture Strategiche
Intesa Generale Quadro Ministero Infrastrutture e Trasporti - Regione Autonoma Friuli-Venezia Giulia
Intesa Generale Quadro Governo - Regione del Veneto

- CORRIDOI AUTOSTRADALI E STRADALI
- COMPLEMENTO DEL CORRIDOIO STRADALE S E DEI VALICHI CONFINARI
- ASSE AUTOSTRADALE
- AMPLIAMENTO DELLA AA CON LA TERZA CORSIA

TRATTO GONARS (progr. km 89+000) - VILLESSE (progr. km 106+150)

PROGETTO DEFINITIVO

VISIBILITA'
Pianta 3/8: da sez. A-84 a sez. A-119

Scale: 1:2000

TEMATICA
E
N. ALLEGATO 02.00 - 0.2

3.1 12/11/2009 Procedura di valutazione di impatto ambientale, art. 112 del D.Lgs. 163/2006
3.2 24/05/2009 Prima Esposizione
3.3 24/05/2009 Prima Esposizione

DELEGAZIONE DELLA REGIONE

MANDATARIA
NET INGENIERING

MANDANTI
SINA
GEODATA

IL DIRETTORE DELL'AREA OPERATIVA
dott.ing. Dario RAZZINI

IL DIRETTORE DELL'AREA STRUTTURALE
dott.ing. Giancarlo CHERMETZ

IL CAPO PROGETTO
dott.ing. Paolo FERRO

COMMISSARIO DELEGATO PER L'EMERGENZA
dott.ing. Dario RAZZINI