
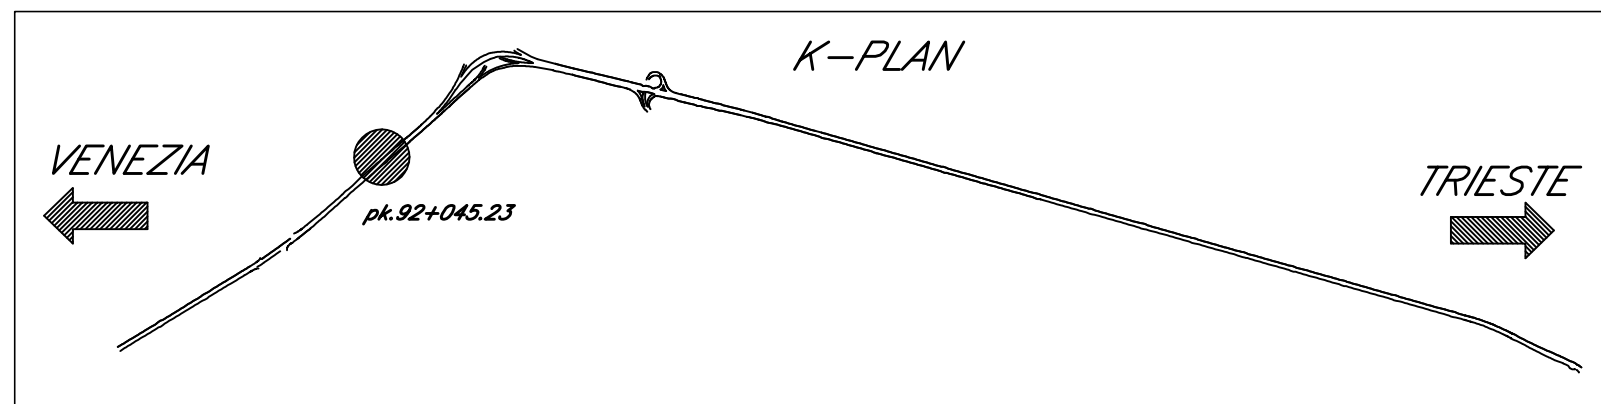
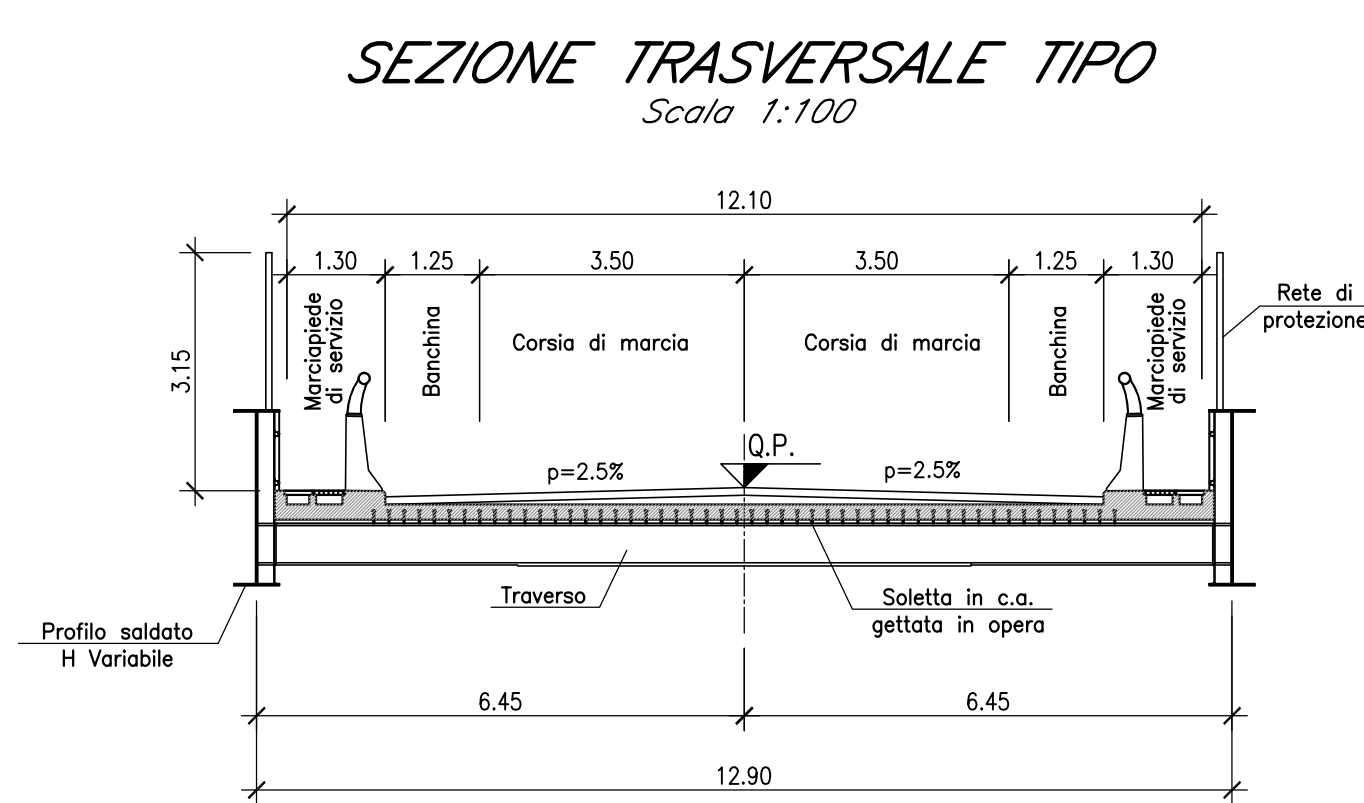
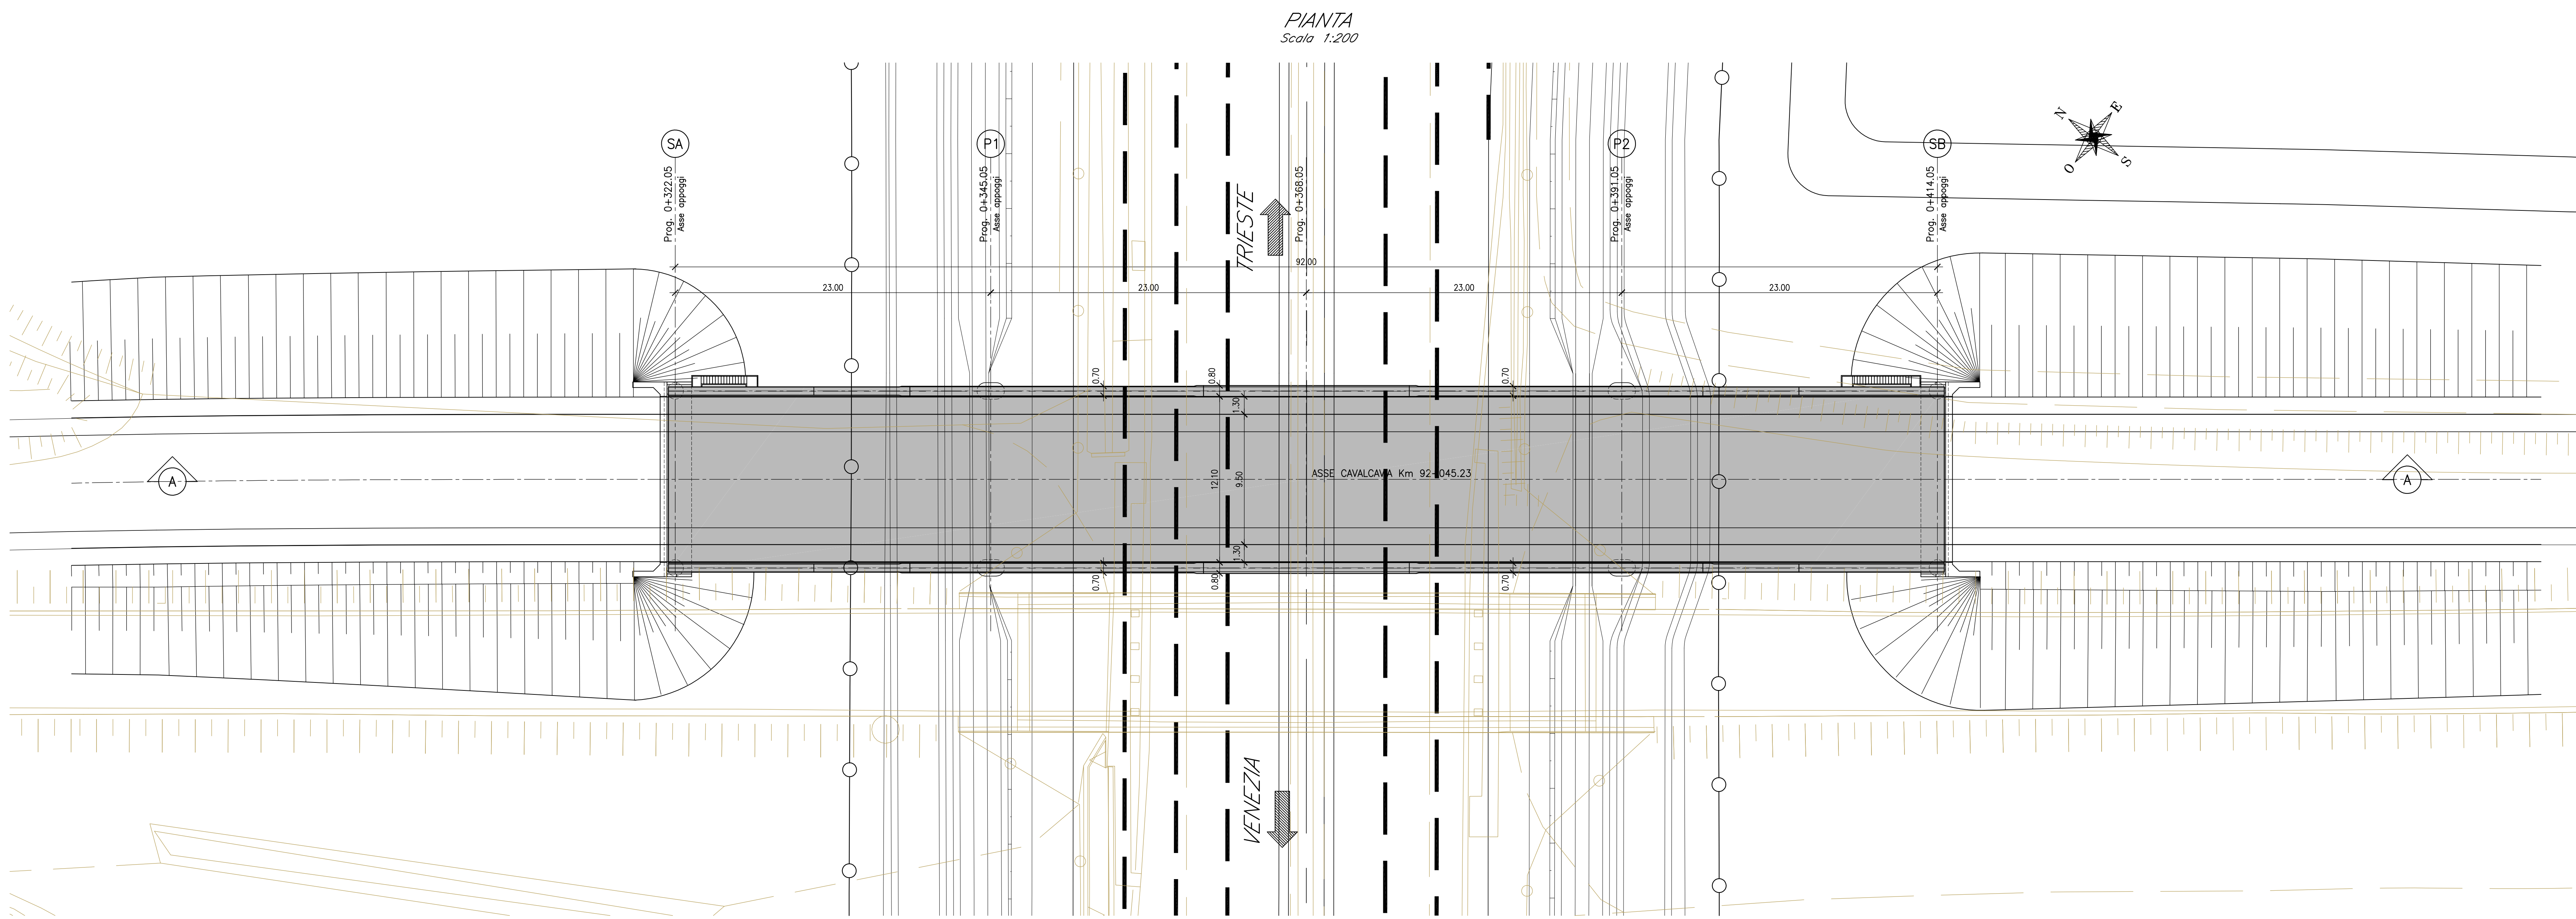
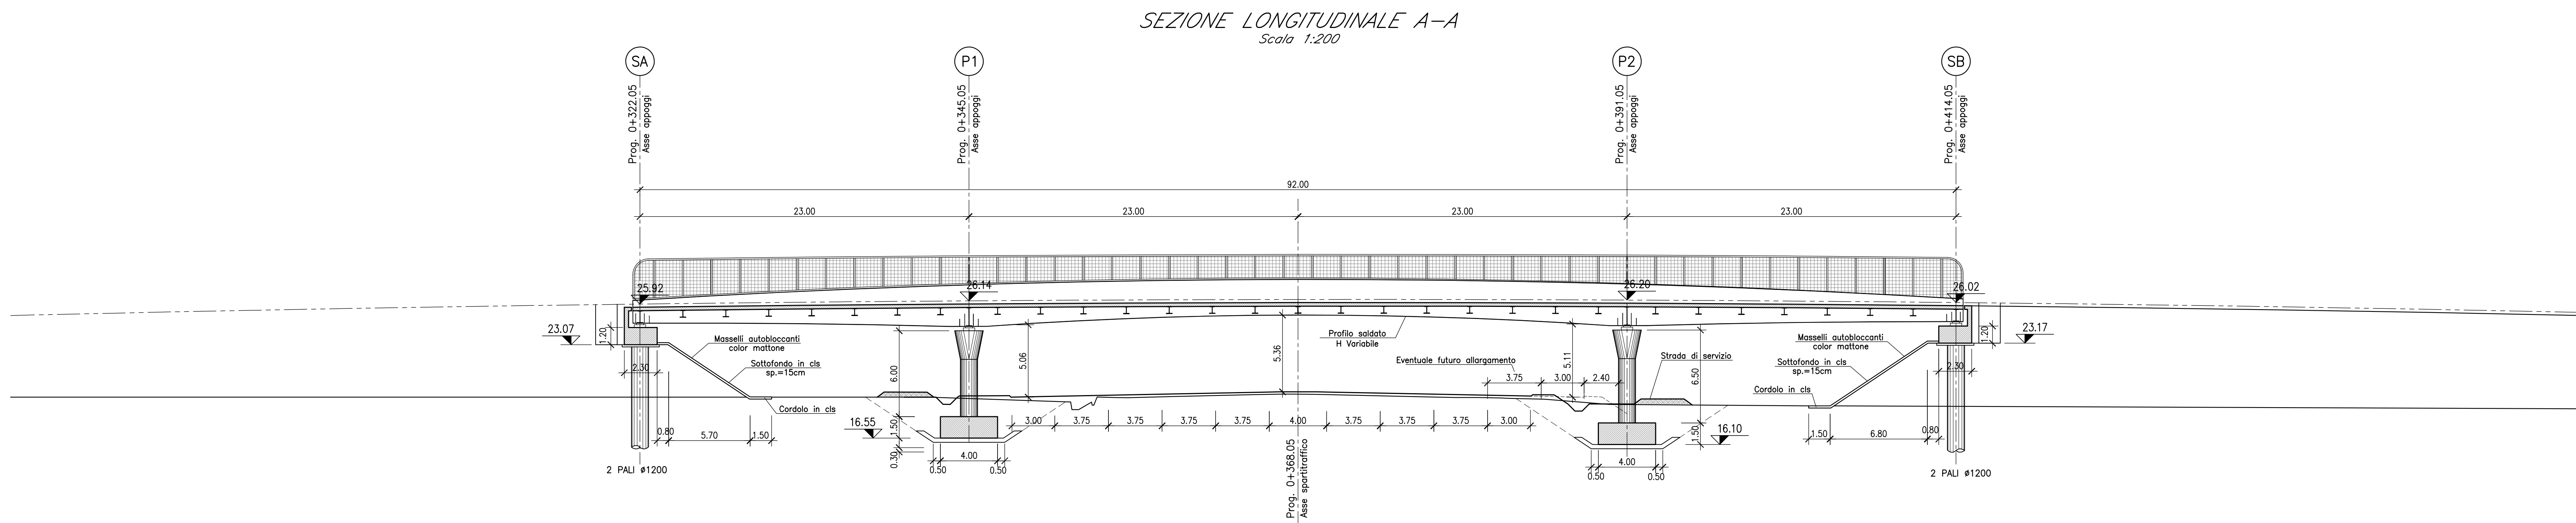


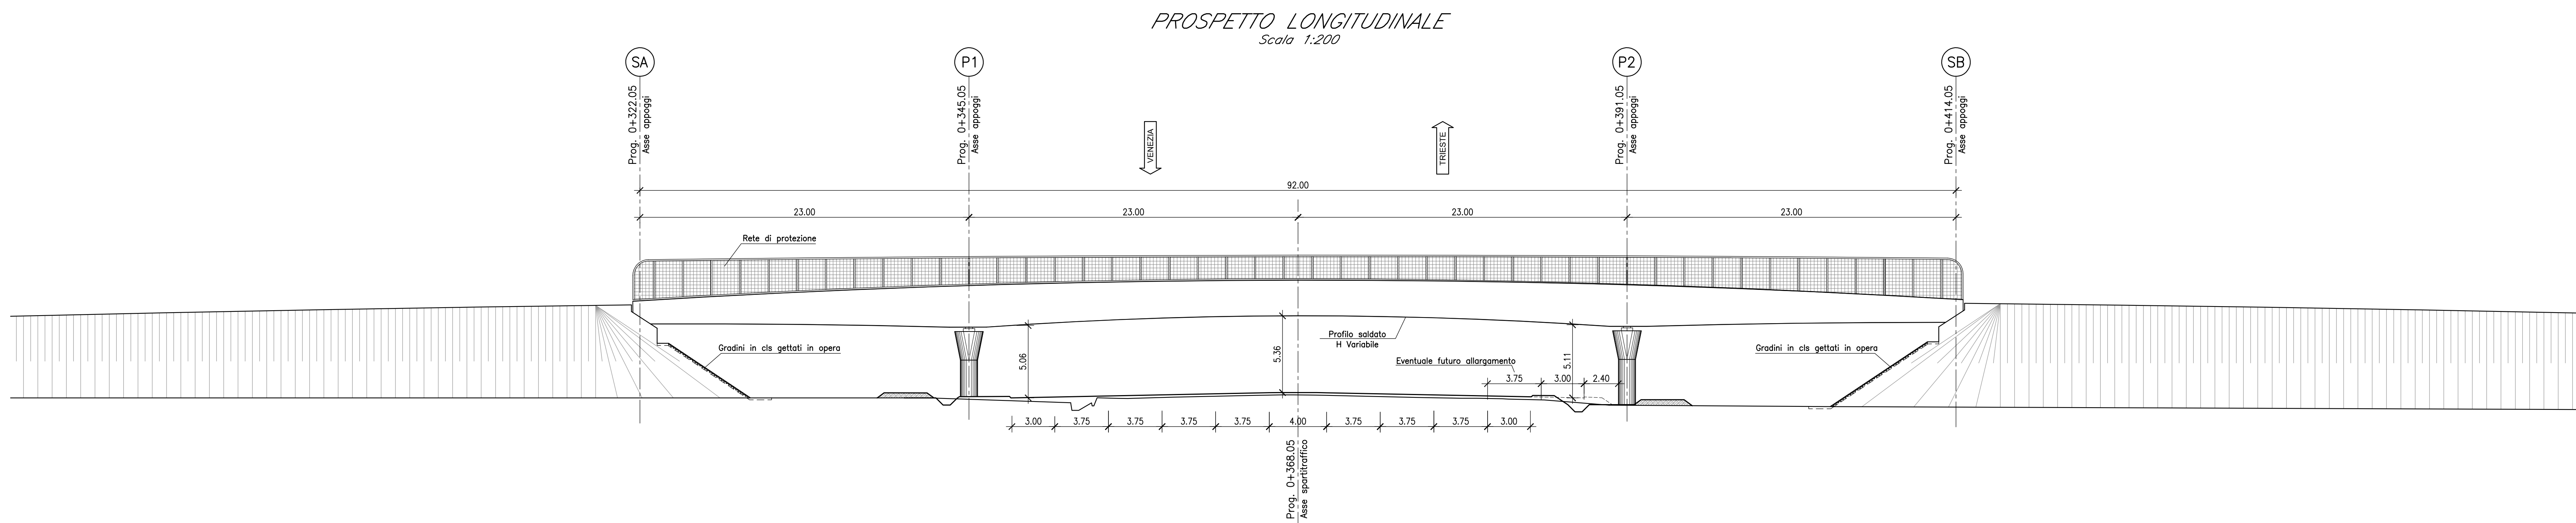

INCIDENZE ARMATURA

SOLETTA: 150 Kg/mc  
PILE: 180 Kg/mc  
SPALLE: 100 Kg/mc  
FONDAZIONI PILE: 110 Kg/mc  
PALI SPALLE: 65 Kg/ml

Materiali: note e prescrizioni

CALCESTRUZZO SOLETTA E DALLE  $\geq$  C32/40  
classe di esposizione XF4  
rapporto A/C  $\leq$  0.5


CALCESTRUZZO PILE  $\geq$  C32/40  
classe di esposizione XF4  
rapporto A/C  $\leq$  0.5

CALCESTRUZZO SPALLE  $\geq$  C28/35  
classe di esposizione XC2  
rapporto A/C  $\leq$  0.6

CALCESTRUZZO OPERE DI FONDAZIONE  $\geq$  C28/35  
classe di esposizione XC2  
rapporto A/C  $\leq$  0.6

MAGRONE  $\geq$  C12/15

ACCIAIO per C.A. B450C controllato in stabilimento saldobile

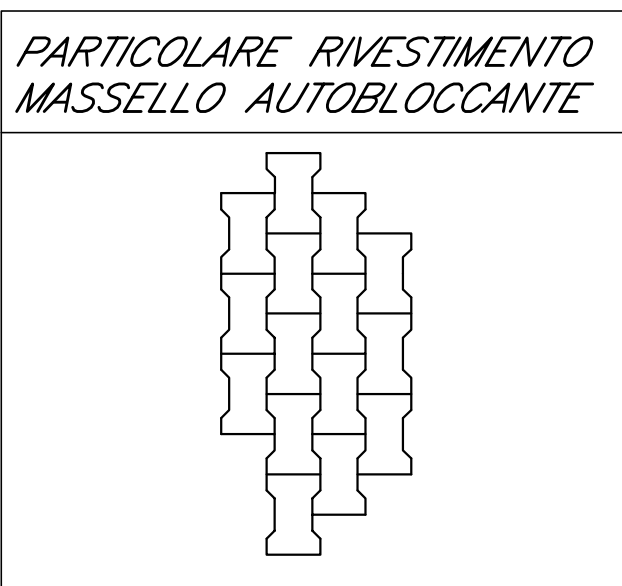

| REV | DEF | REV                              | DEF         | COMMISSIONE | DATA    | REDATTO | CONTROLLATO | APPROVATO |
|-----|-----|----------------------------------|-------------|-------------|---------|---------|-------------|-----------|
| 1   | 1   | EMMISSIONE A SEGUITO VALIDAZIONE | nov. 2009   | D.MICHEL    | G.SCUTO | F.COLLA |             |           |
| 0   | 0   | EMMISSIONE PER VALIDAZIONE       | maggio 2008 | D.MICHEL    | G.SCUTO | F.COLLA |             |           |

C.U.P. 111 B 07 00018 000 5

P.106

COMMISSARIO DELEGATO PER L'EMERGENZA DELLA MOBILITA' RIGUARDANTE LA A4 (TRATTO VENEZIA - TRIESTE) ED IL RACCORDO VILLESSE - GORIZIA

Legge 21 dicembre 2001 n. 443 (c.d. "Legge Obiettivo")  
Primo Programma Nazionale Infrastrutture Strategiche  
Intesa Generale Quadro Ministero Infrastrutture e Trasporti - Regione Autonoma Friuli-Venezia Giulia  
Intesa Generale Quadro Governo - Regione del Veneto

- CORRIDOI AUTOSTRADALI E STRADALI  
- COMPLEMENTO DEL CORRIDOIO STRADALE 5 E DEI VALICHI CONFINARI  
- ASSE AUTOSTRADALE  
- AMPLIAMENTO DELLA A4 CON LA TERZA CORSIA  
- TRATTO GONARS (progr. km 89+000) - VILLESSE (progr. km 106+150)

**PROGETTO DEFINITIVO**

OPERE D'ARTE PRINCIPALI  
Cavalcavia  
Opera n°17 - Cavalcavia Strada Provinciale Bagnaria Arsia - Faule  
Pianta, prospetto e sezioni

TECNICA  
**G**  
N. ALLEGATO e SUBALLO  
01.02 . 0.1  
Scala: varie

SUPPORTO TECNICO OPERATIVO LOGISTICO  
S.p.A. AUTOSOM VENEZIA

MANDATARIA  
NET ENGINEERING  
SINA  
GEODATA  
SINA

IMPRESA DELL'INGEGNERIA  
Ing. Paolo PERCO

IL PROGETTISTA  
Ing. Paolo PERCO

COMMISSARIO DELEGATO PER L'EMERGENZA  
Ing. Paolo PERCO

DATA PROGETTO: 24.05.2009  
21A098 07 15 1