
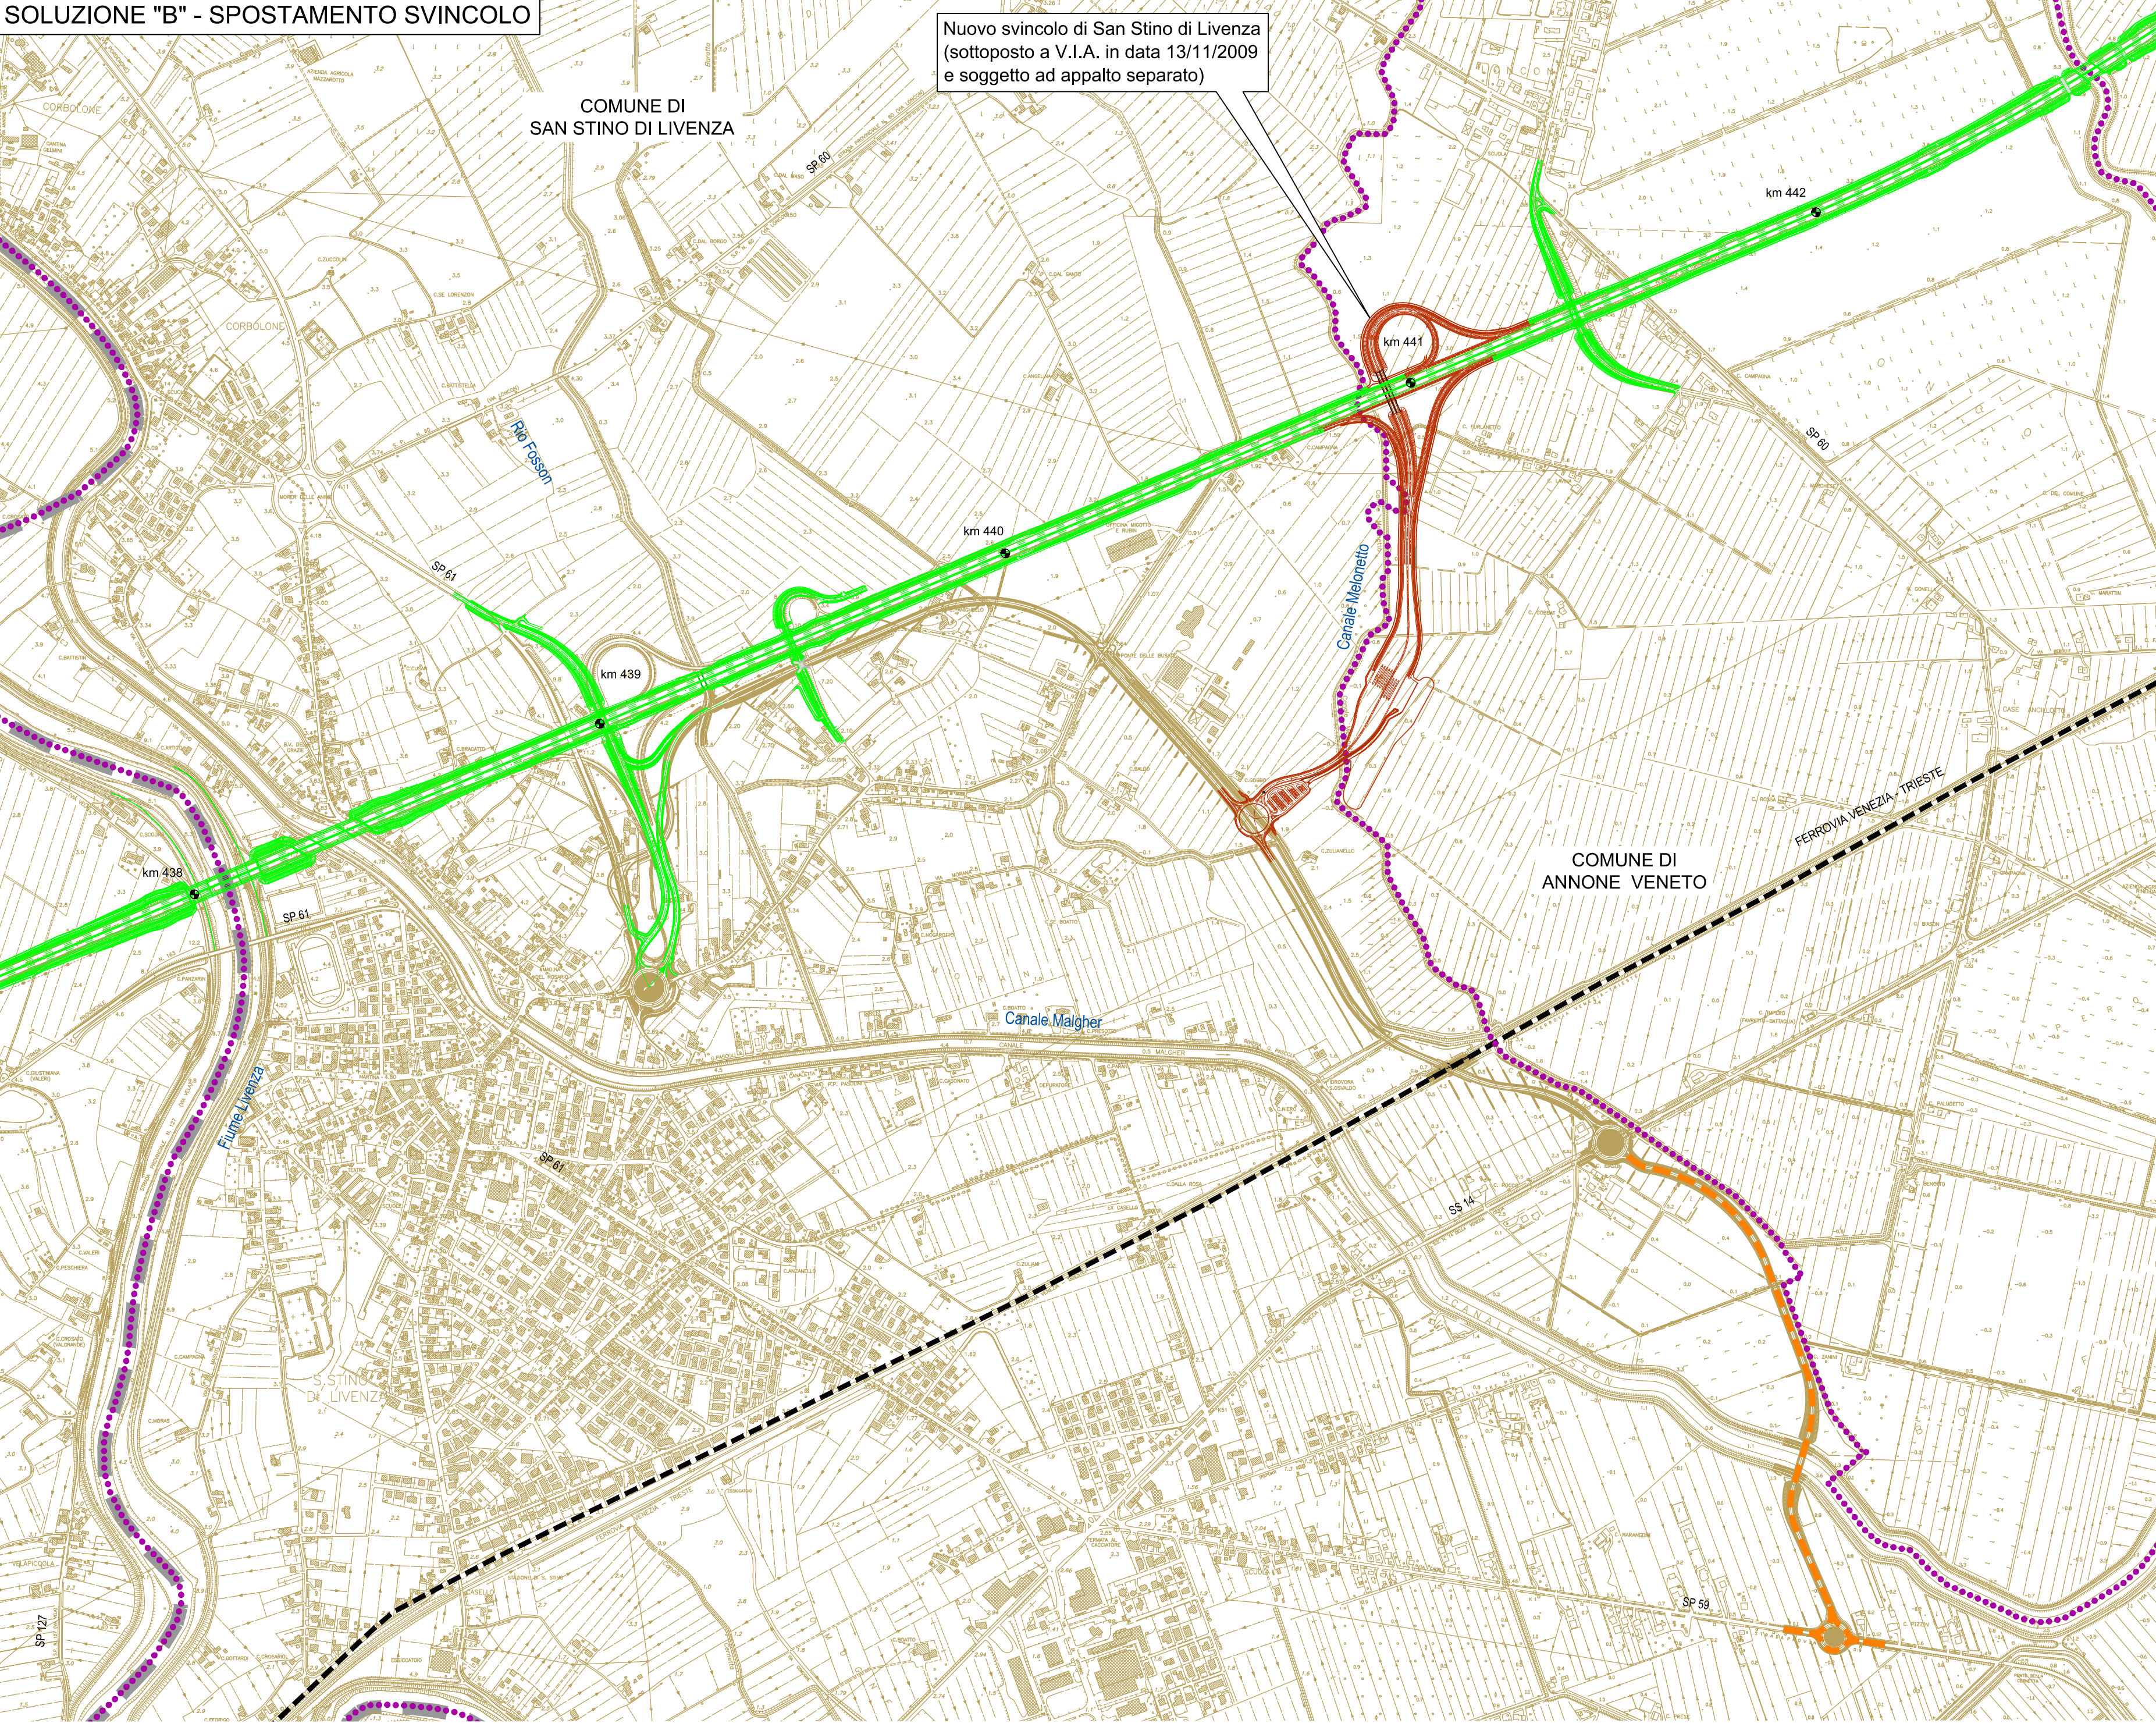
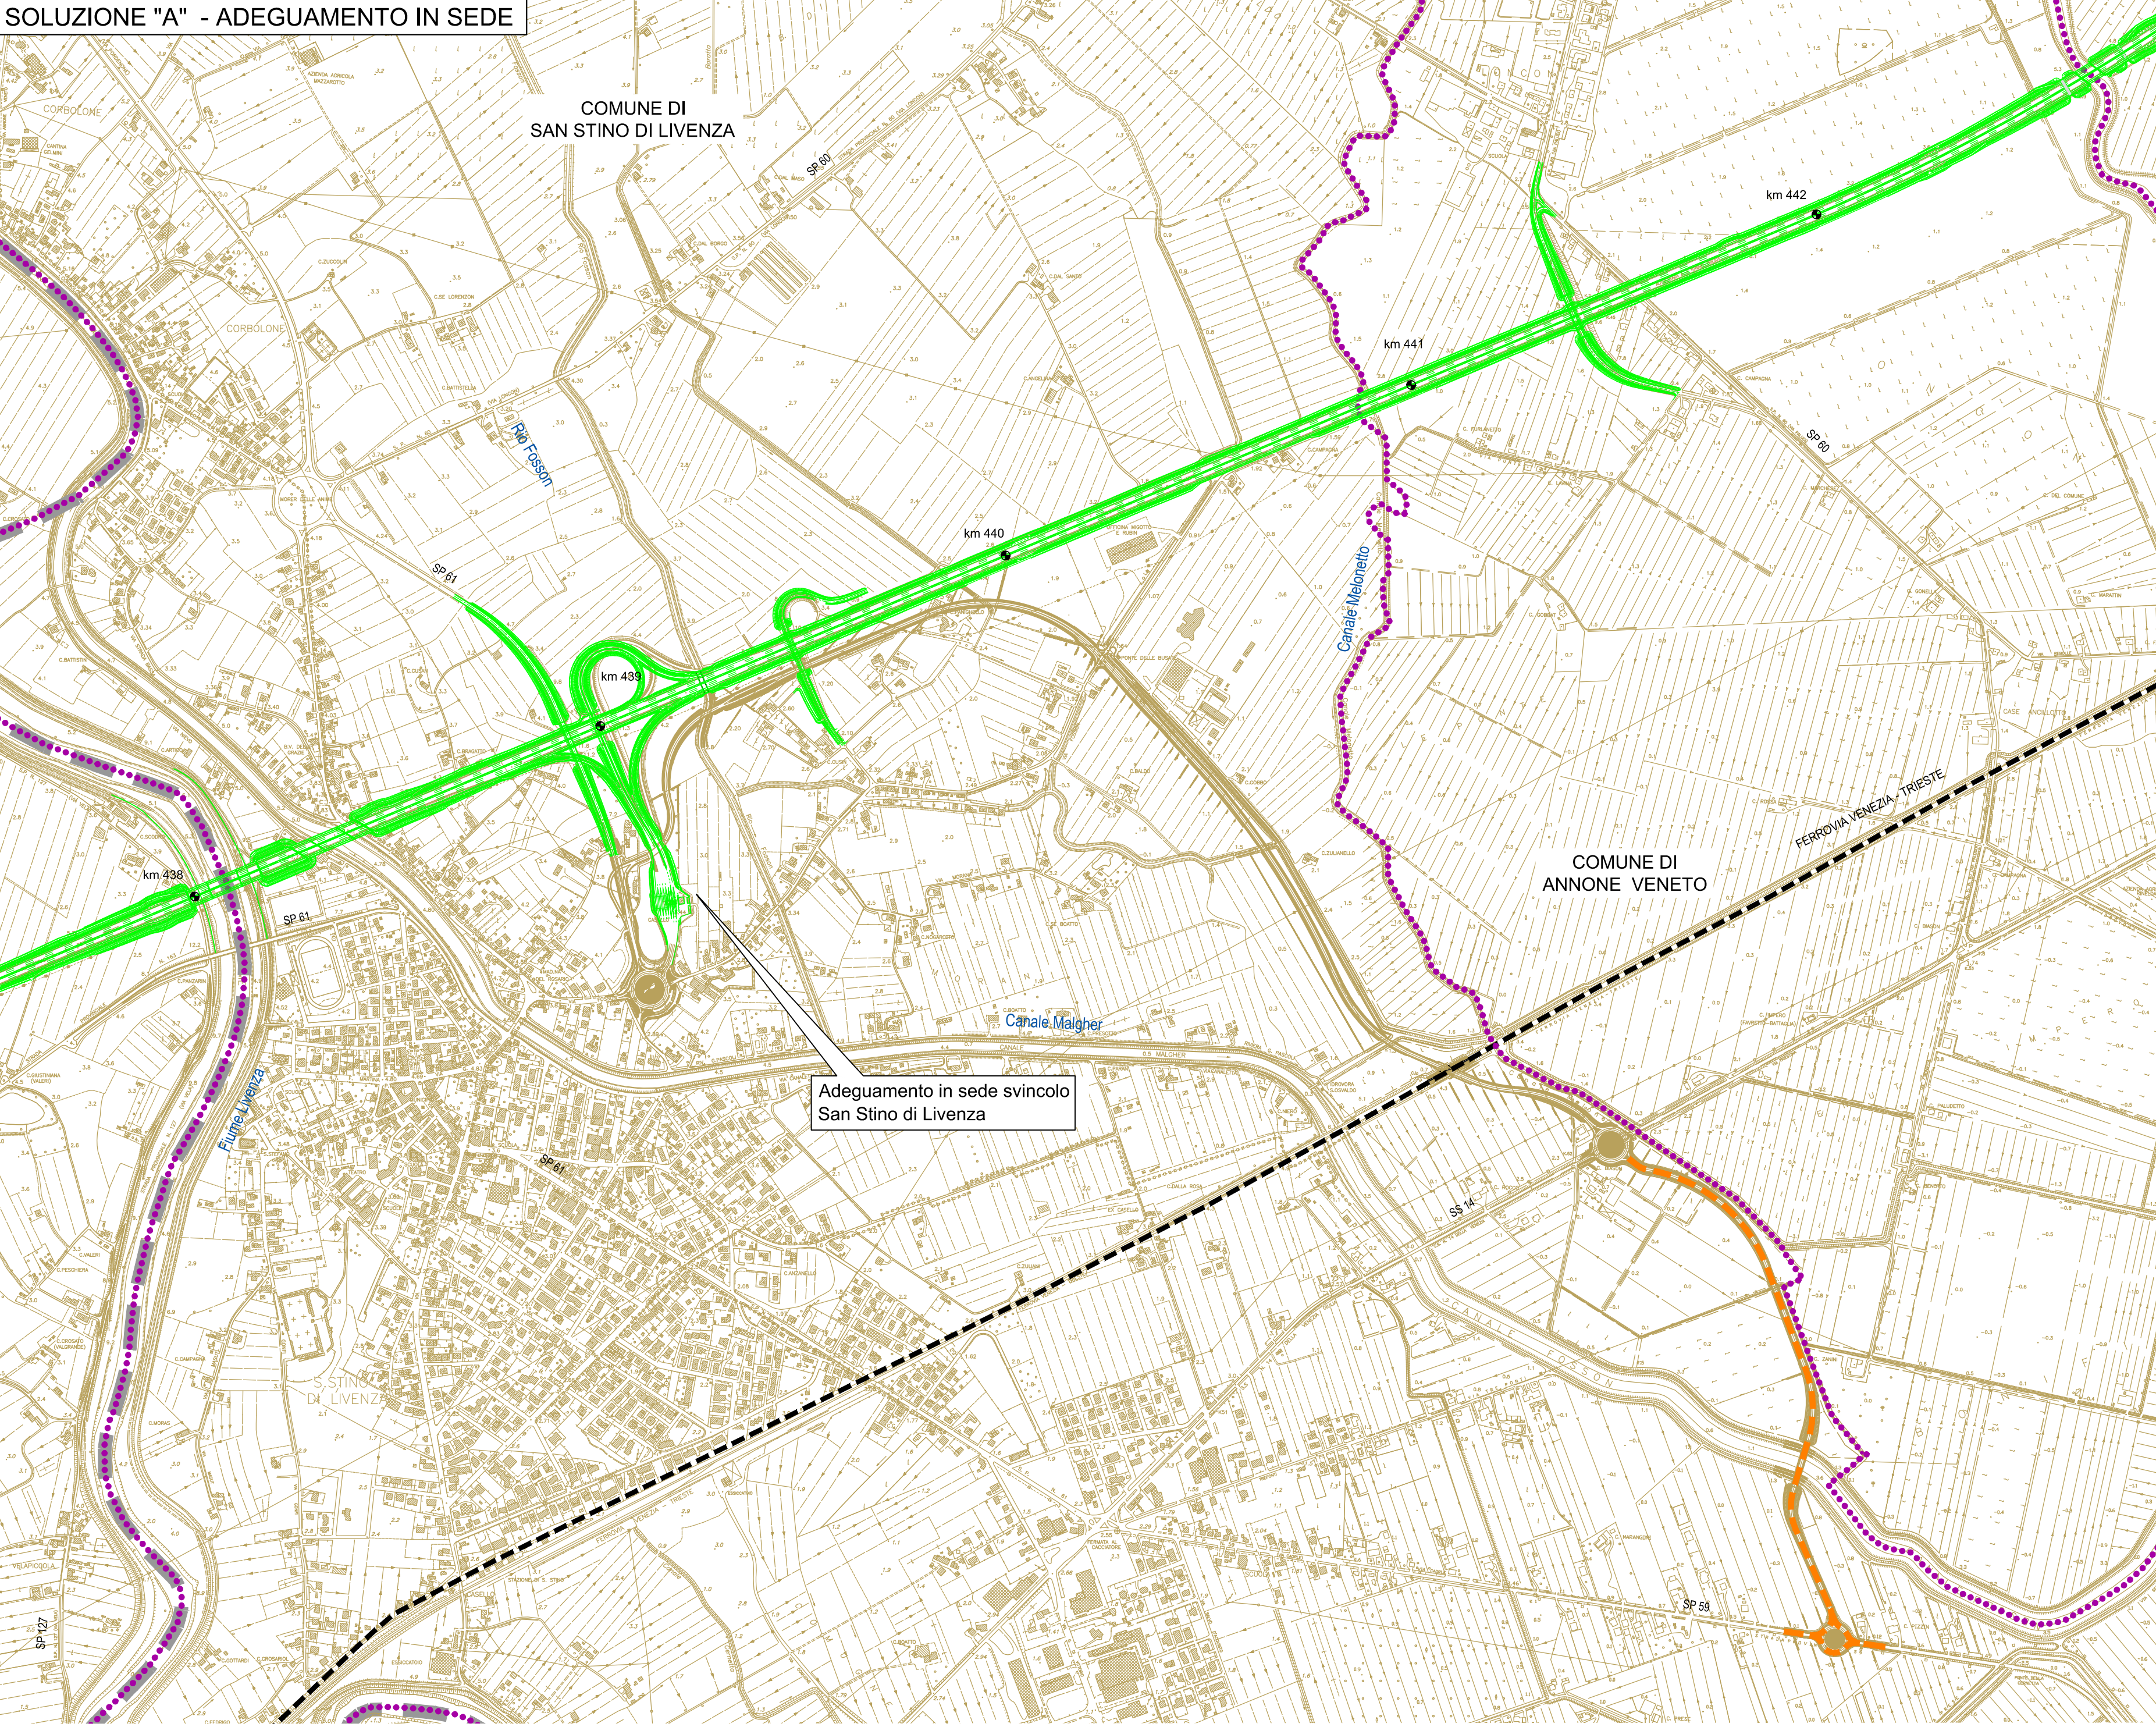
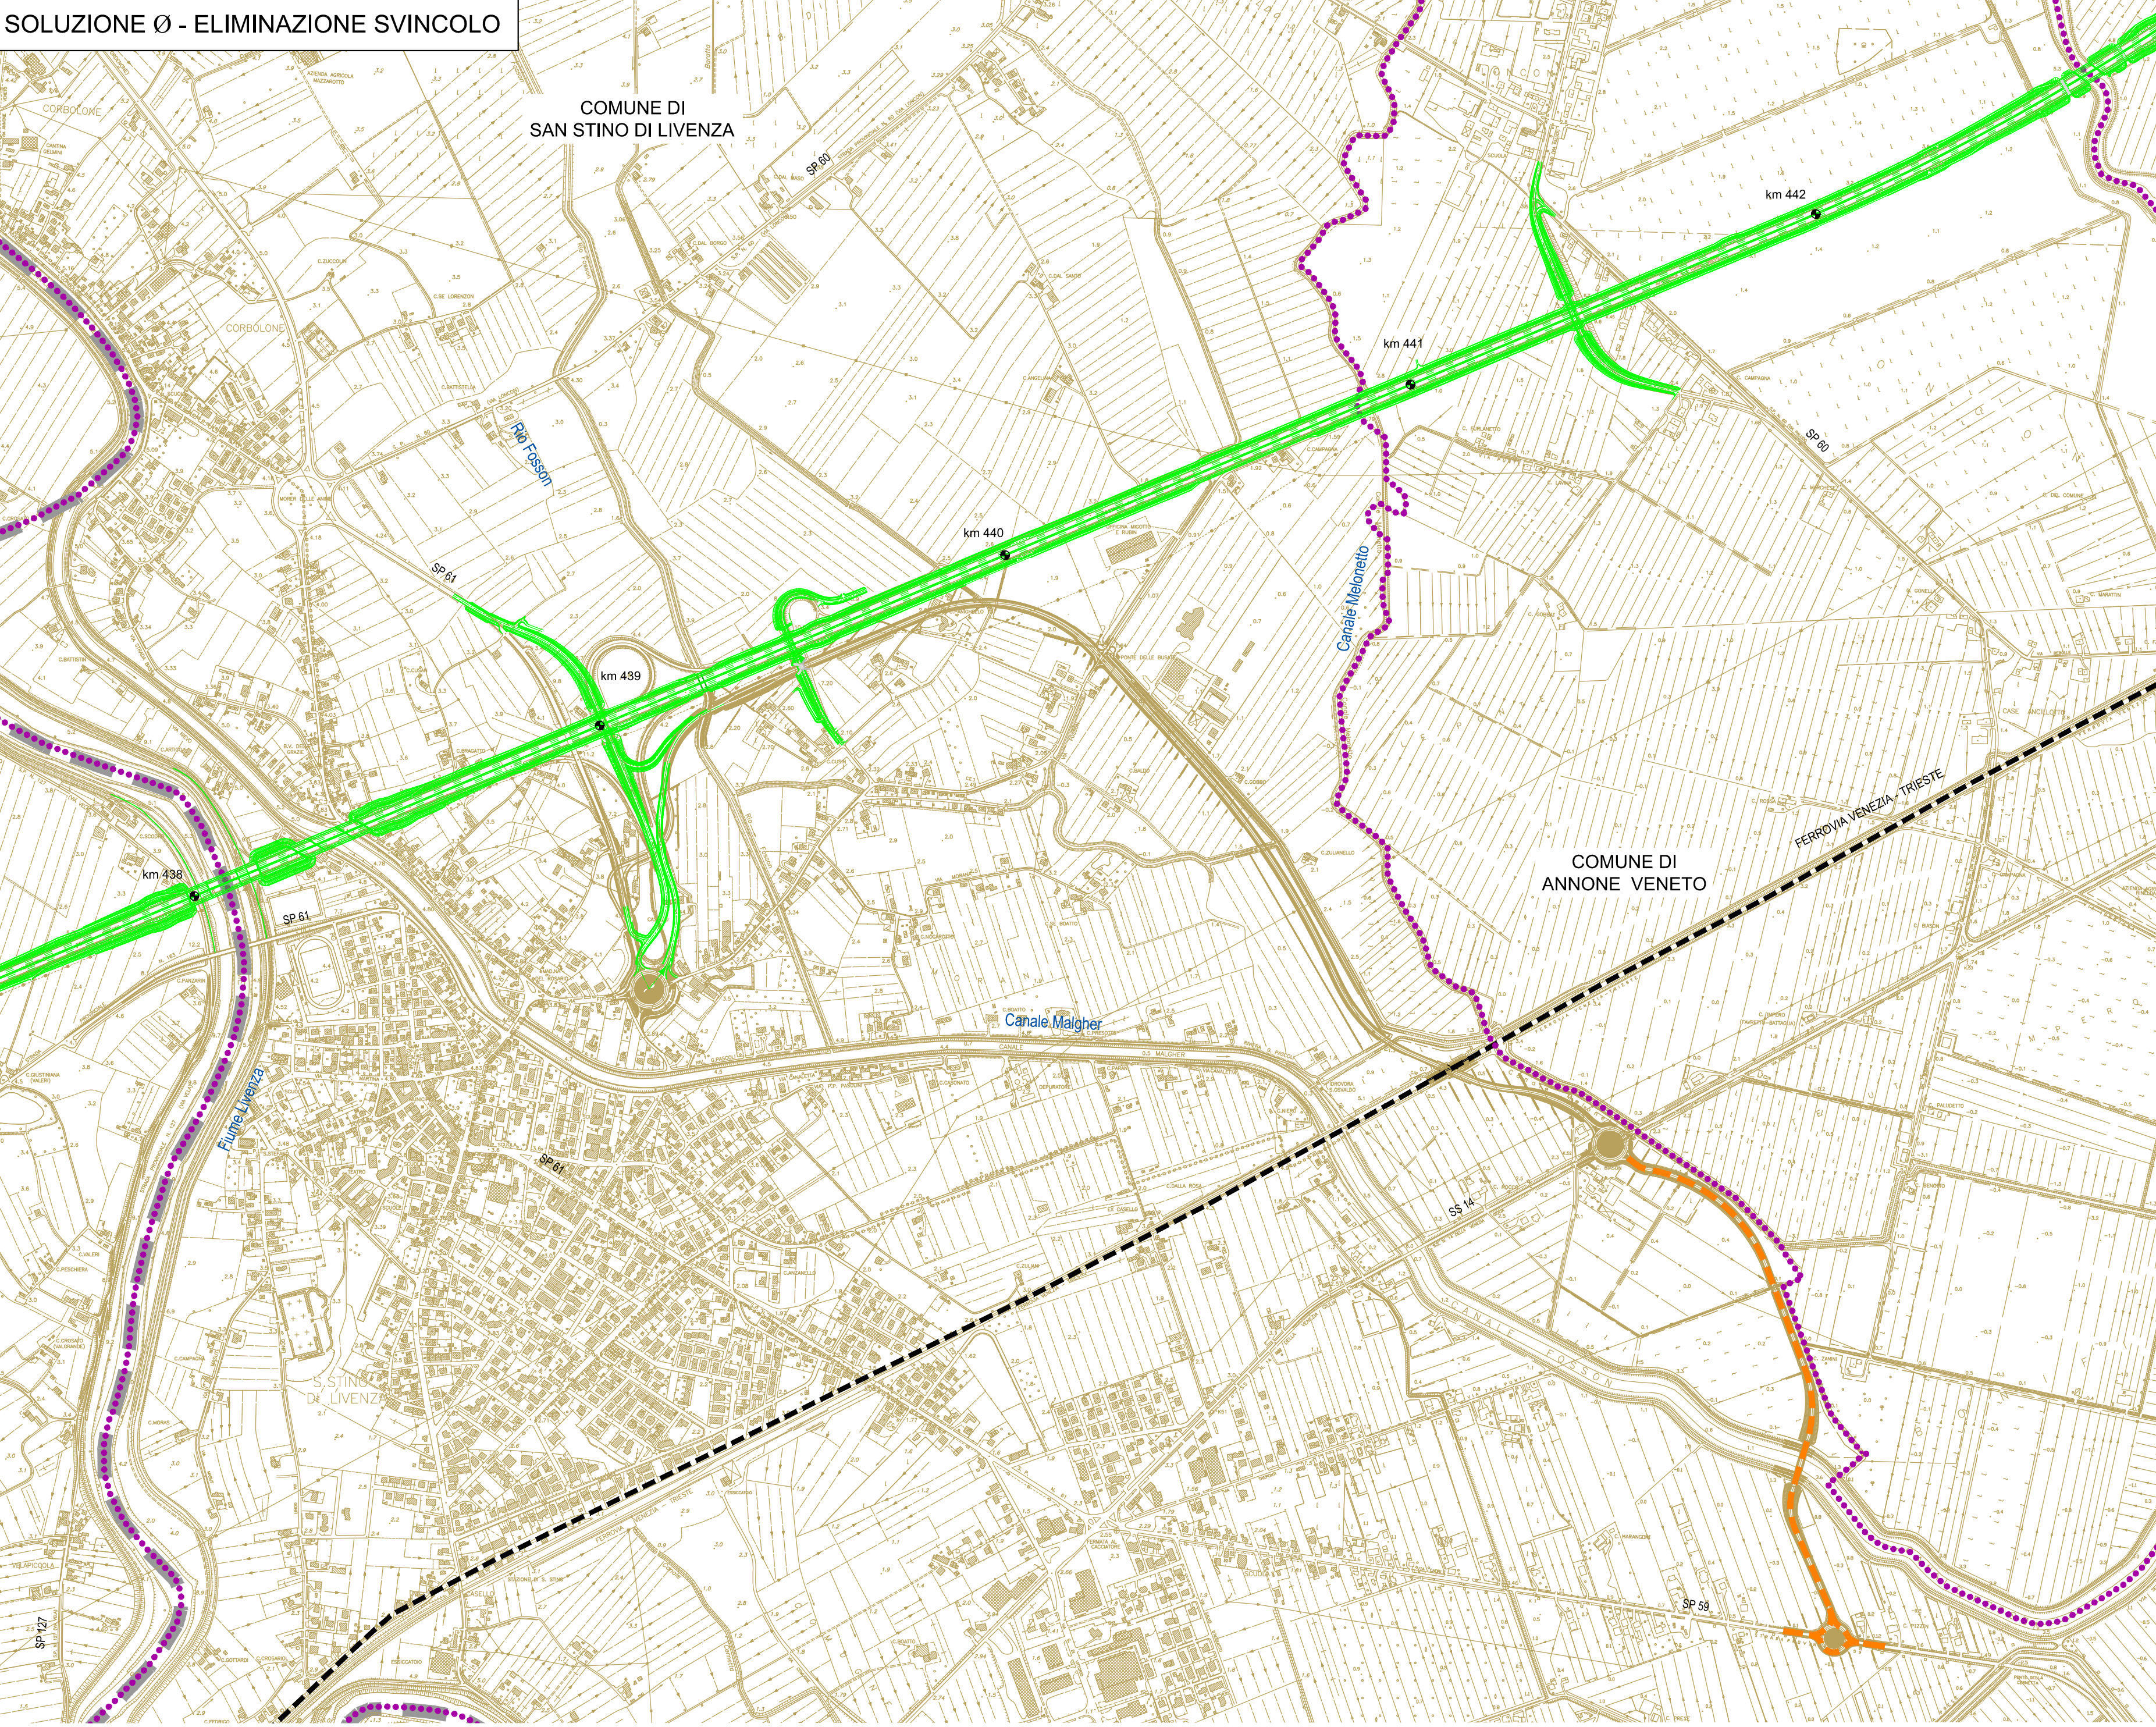


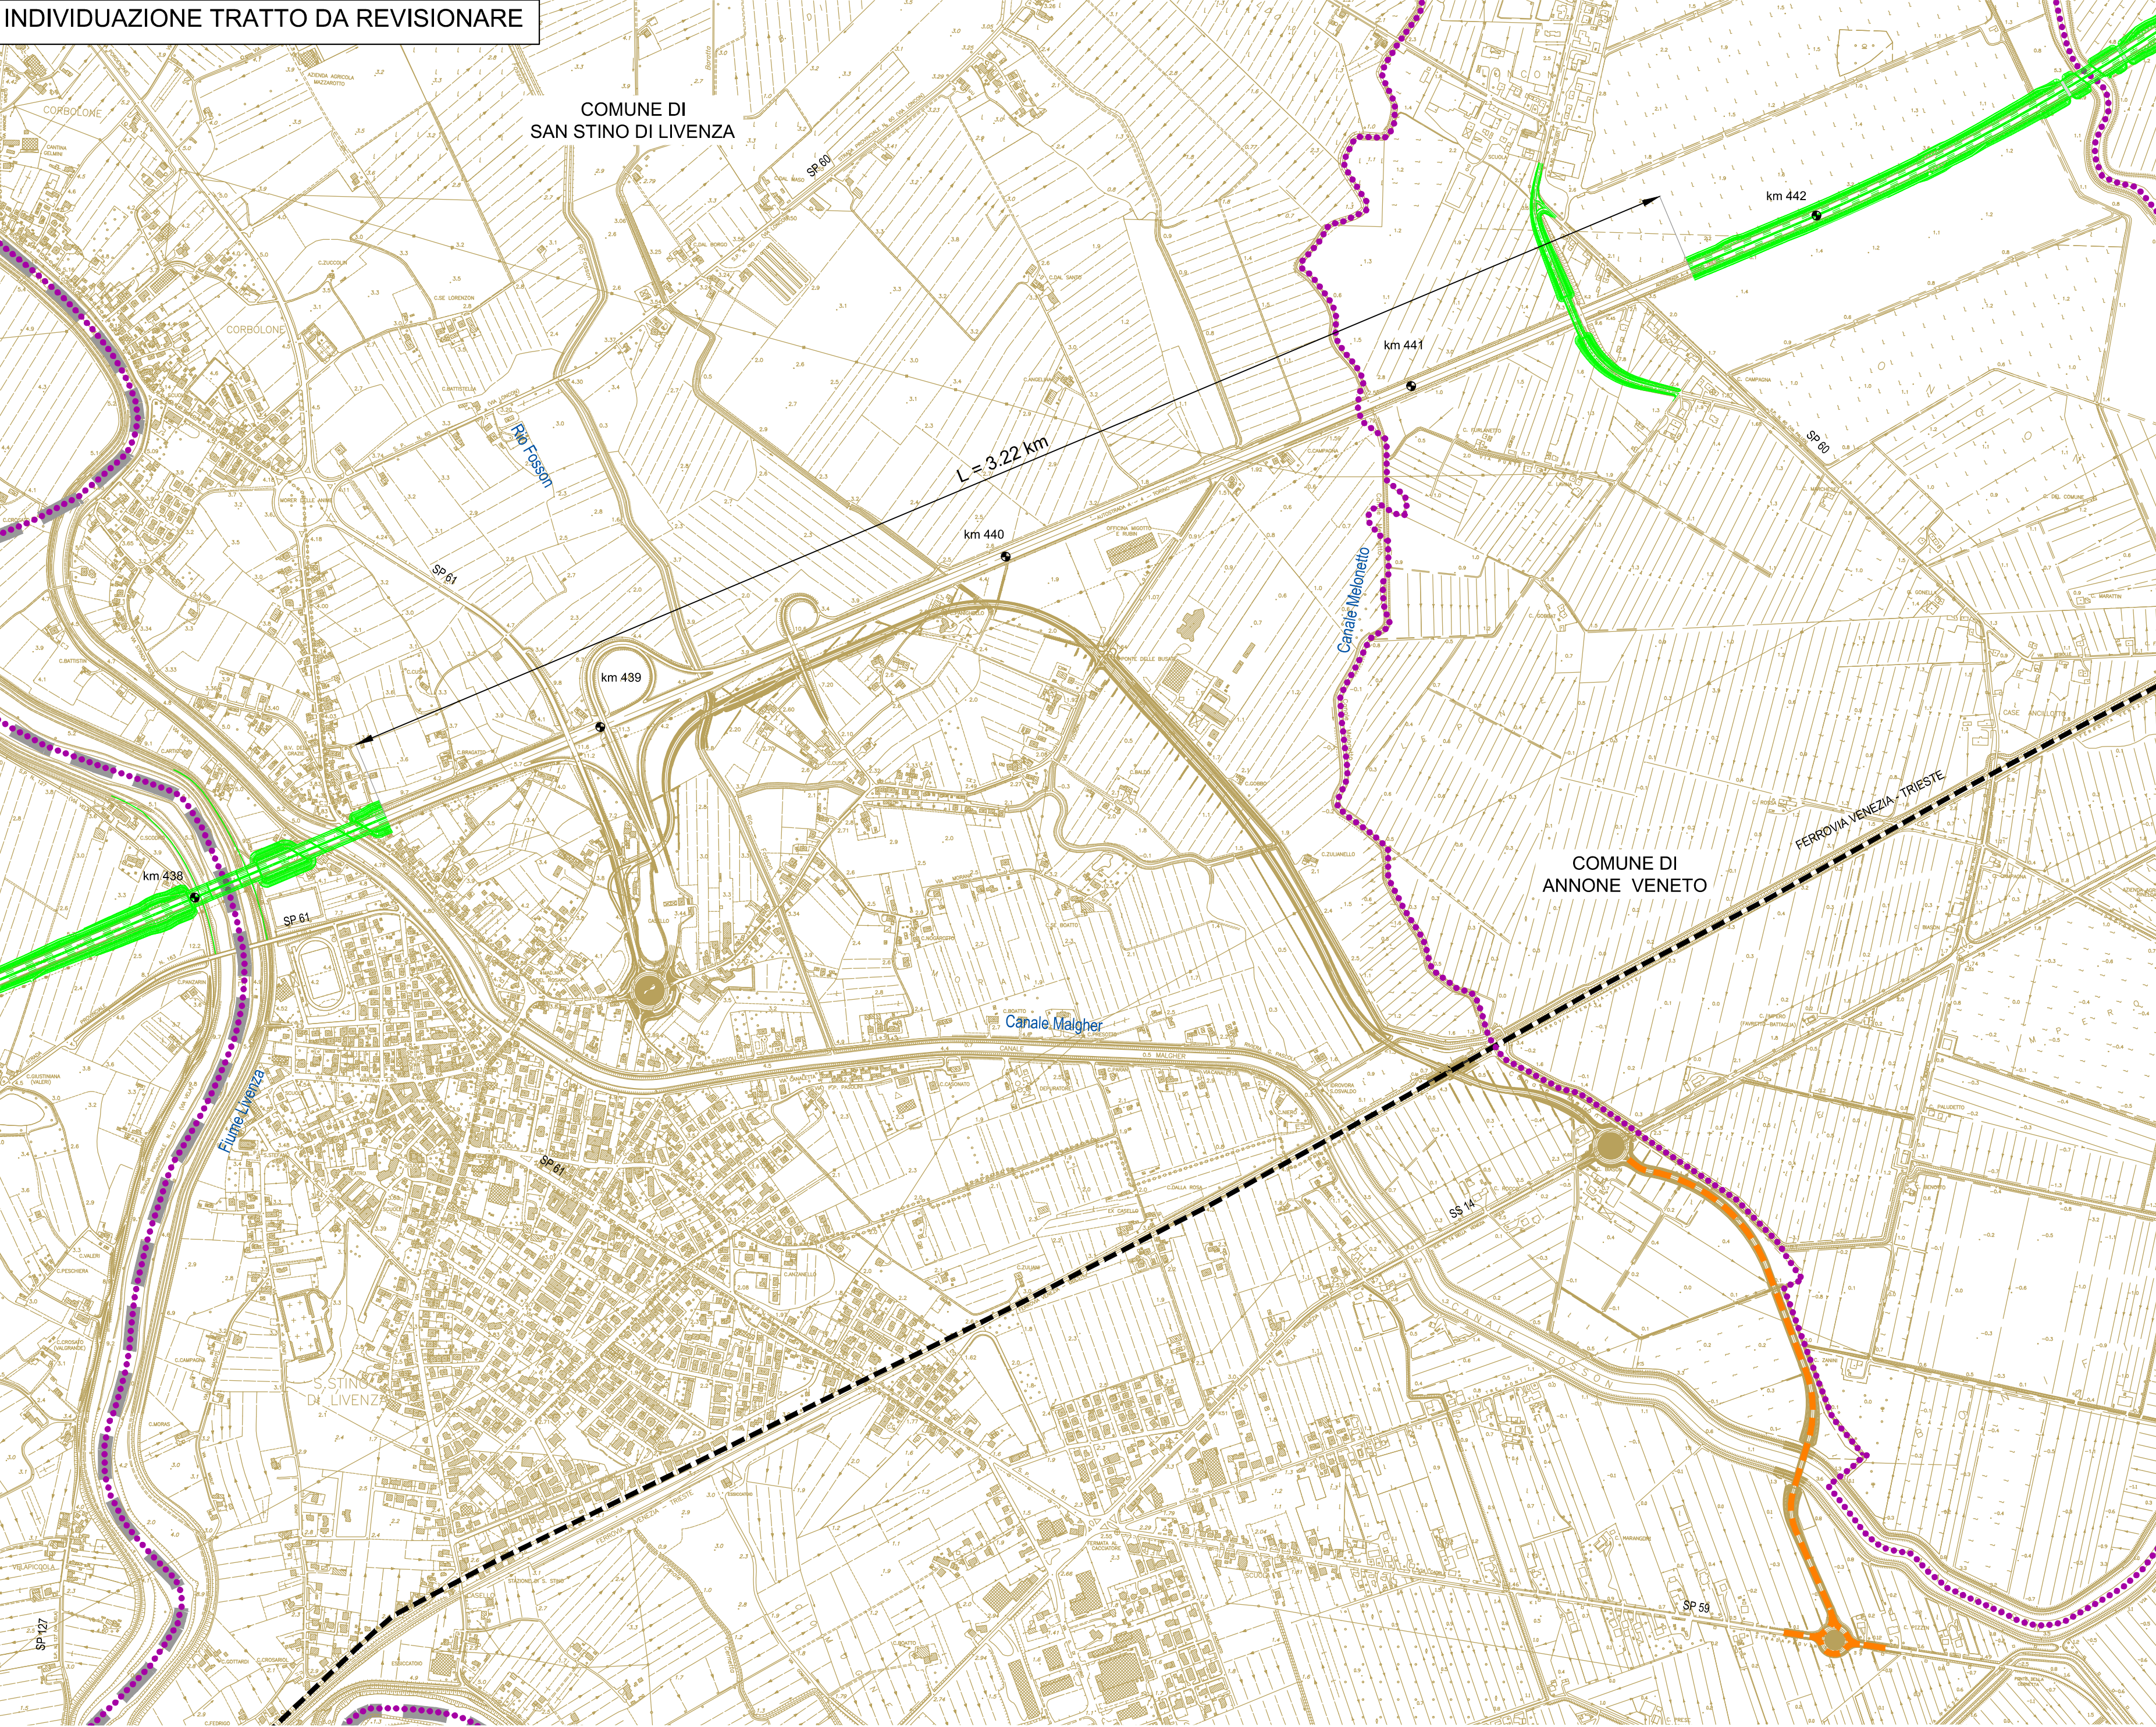

COMMISSARIO DELEGATO PER L'EMERGENZA DELLA MOBILITA' RIGUARDANTE LA A4 (TRATTO VENEZIA - TRIESTE) ED IL RACCORDO VILLESSE - GORIZIA

Intesa Generale Quadro Ministero Infrastrutture e Trasporti - Regione Autonoma Friuli Venezia Giulia

Intesa Generale Quadro Governo - Regione del Veneto

CORRIDOIO AUTOSTRADALI E STRADALI

COMPLEMENTO DEL CORRIDOIO STRADALE 5 E DEI VALICHI CONFINARI

ASSE AUTOSTRADALE

AMPLIAMENTO DELLA A4 CON LA TERZA CORSIA

II LOTTO: TRATTO SAN DONA' DI PIAVE - SVINCOLO DI ALVISOPOLI

Sub-lotto 3: Asse autostradale

PROGETTO di FATTIBILITA' TECNICA ed ECONOMICA

PARTE GENERALE

Corografia

Inquadramento

TEMPERATA

N. ALLEGATO e SUBAL

1:10000

99,01.4.0

COORDINAMENTO E PROGETTAZIONE GENERALE:

S.p.A. AUTOTRASporti

Ing. Edoardo PELLA

Ing. Stefano DI SANTO

PROGETTAZIONE SPECIALISTICA:

Ing. Edoardo PELLA

Ing. Stefano DI SANTO

COMMISSARIO DELEGATO PER L'EMERGENZA

Ing. Edoardo PELLA

Ing. Stefano DI SANTO

DATA PROGETTO: 30.03.2018

21A09K

18

05

1

LEGENDA

- AMPLIAMENTO DELLA A4 CON LA TERZA CORSIA
- NUOVO SVINCOLO DI S. STINO DI LIVENZA (Opera soggetta ad appalto separato)
- COLLEGAMENTO S.S. 14 - S.P. 59 (Opera in fase di progettazione)
- CONFINI COMUNALI
- CONFINI PROVINCIALI
- LINEA FERROVIARIA

COMMISSARIO DELEGATO PER L'EMERGENZA DELLA MOBILITA' RIGUARDANTE LA A4 (TRATTO VENEZIA - TRIESTE) ED IL RACCORDO VILLESSE - GORIZIA

Intesa Generale Quadro Ministero Infrastrutture e Trasporti - Regione Autonoma Friuli Venezia Giulia

Intesa Generale Quadro Governo - Regione del Veneto

CORRIDOIO AUTOSTRADALI E STRADALI

COMPLEMENTO DEL CORRIDOIO STRADALE 5 E DEI VALICHI CONFINARI

ASSE AUTOSTRADALE

AMPLIAMENTO DELLA A4 CON LA TERZA CORSIA

II LOTTO: TRATTO SAN DONA' DI PIAVE - SVINCOLO DI ALVISOPOLI

Sub-lotto 2: asse autostradale dalla progr. km 425+976 (ex 29+500) alla progr. km 437+376 (ex 40+900);

Sub-lotto 3: asse autostradale dalla progr. km 441+750 (ex 45+274) alla progr. km 451+021 (ex 54+545).

Servizio di architettura e ingegneria per la redazione del progetto esecutivo delle opere di adeguamento dell'asse autostradale con la terza corsia e per l'espletamento dei servizi accessori.

BANDO DI GARA PER L'AFFIDAMENTO DEL SERVIZIO DI PROGETTAZIONE ESECUTIVA

Elaborato 1805A9901401

N. ALLEGATO

6

COORDINAMENTO E PROGETTAZIONE GENERALE:

S.p.A. AUTOTRASporti

Ing. Edoardo PELLA

Ing. Stefano DI SANTO

PROGETTAZIONE SPECIALISTICA:

Ing. Edoardo PELLA

Ing. Stefano DI SANTO

COMMISSARIO DELEGATO PER L'EMERGENZA

Ing. Edoardo PELLA

Ing. Stefano DI SANTO

DATA PROGETTO: 30.07.2018

21A09JK

18

05

1